

PROYECTO


ALFREDO VARGAS

TRANSVERSAL 21 CALLE 103

PRIMERA APROXIMACION


NOV. 1.988.

CALLE 103

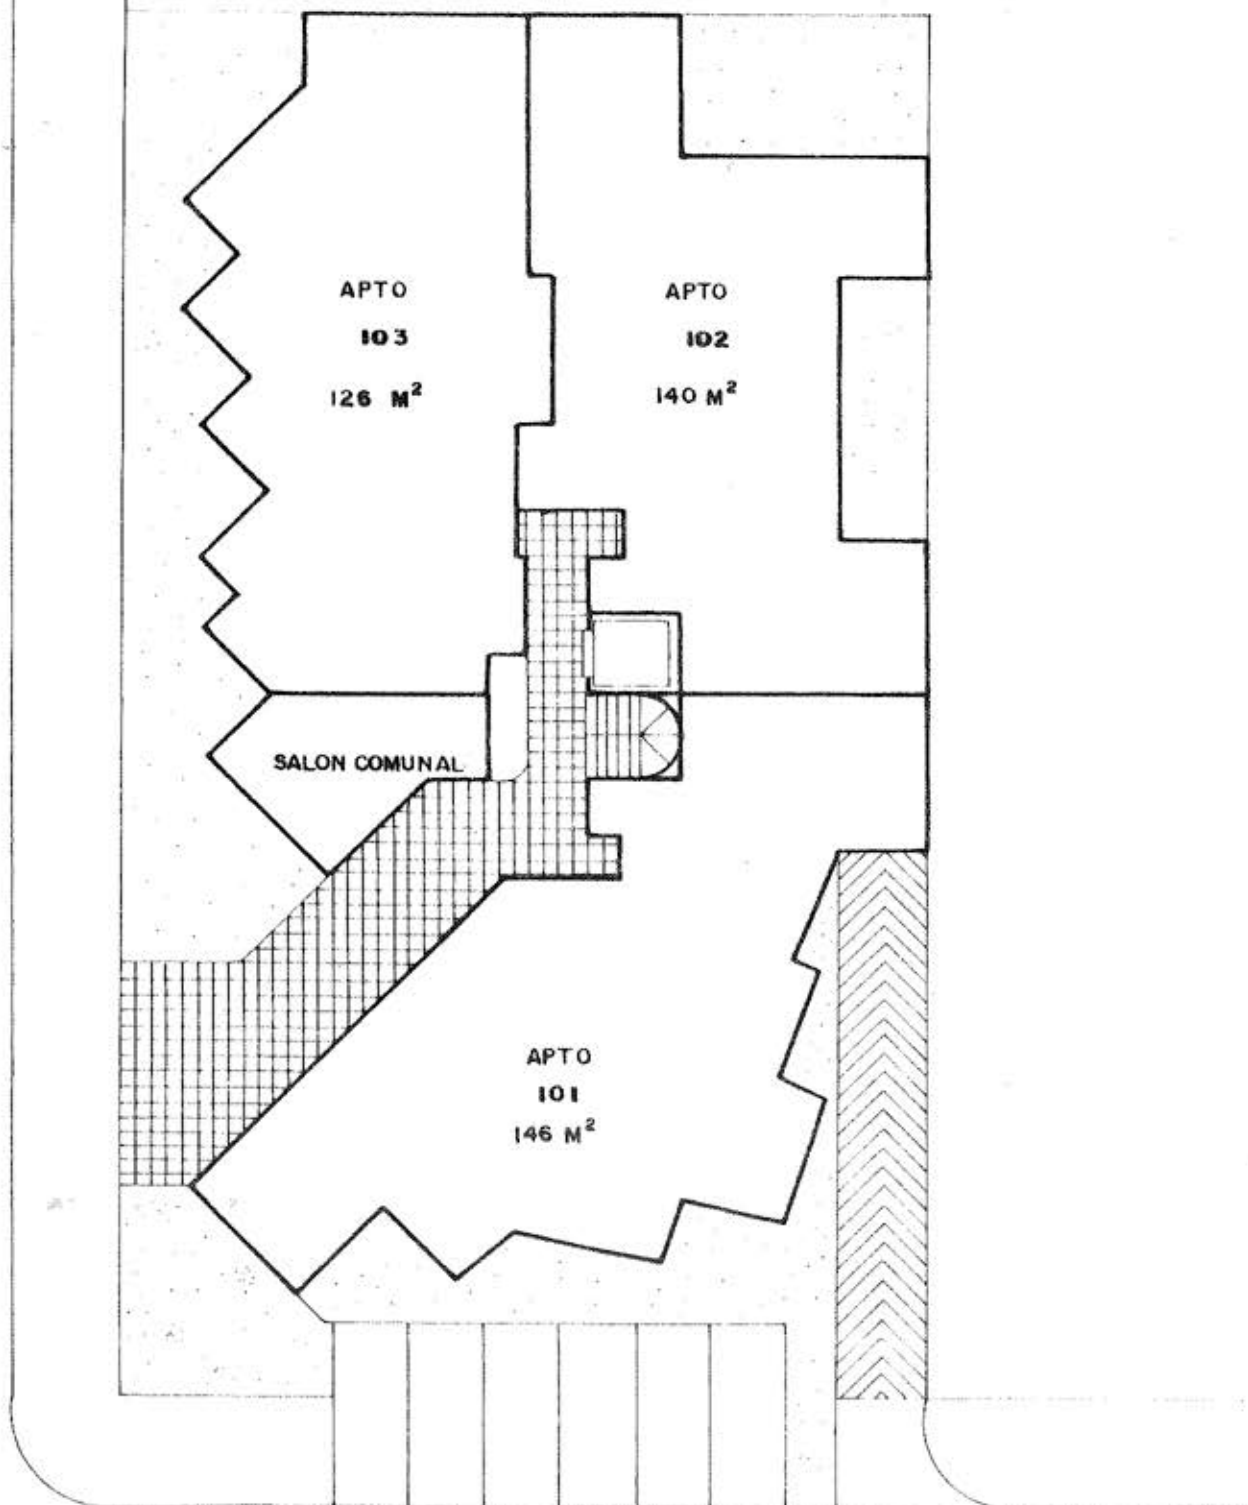

PLANTA PRIMER PISO

TRANSVERSAL 21

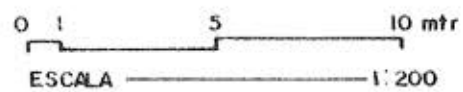

CALLE 103




TRANSVERSAL 21

PLANTA PRIMER PISO

0 5 10 mts

CALLE 103

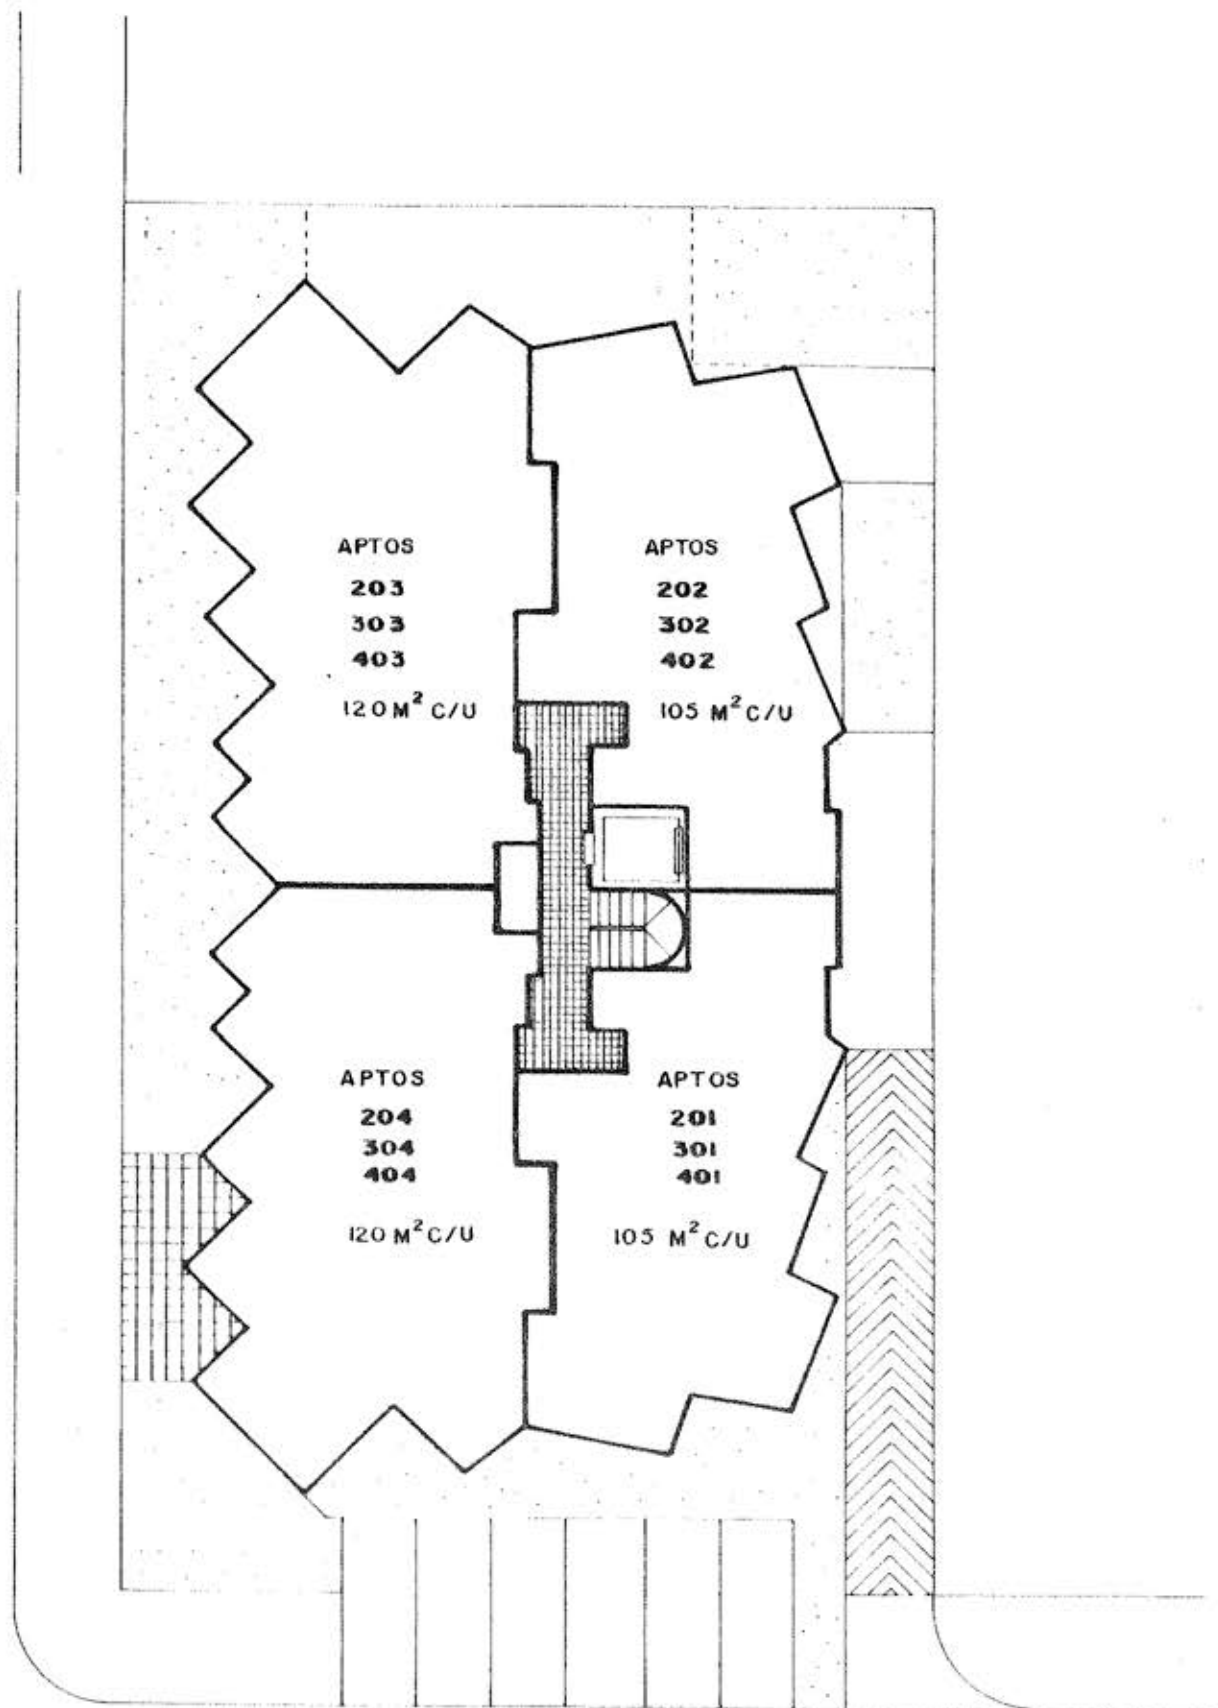


TRANSVERSAL 21

PLANTA PISO TIPO

0 1 5 10 mtr
ESCALA 1:200

CALLE 103

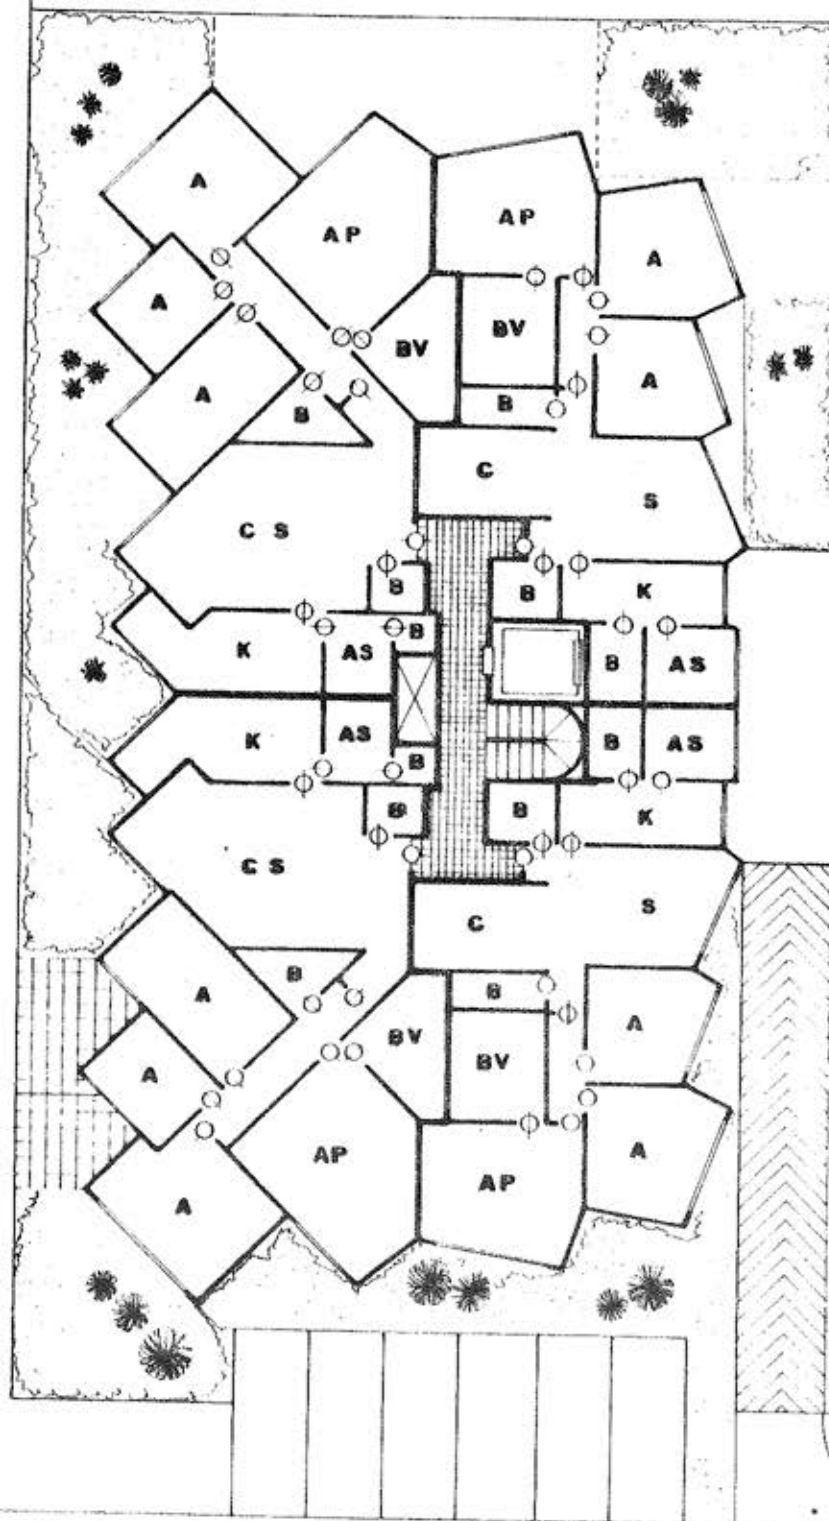

TRANSVERSAL 21

PLANTA PISO TIPO

0 1 5 10 mtr
ESCALA 1:200