


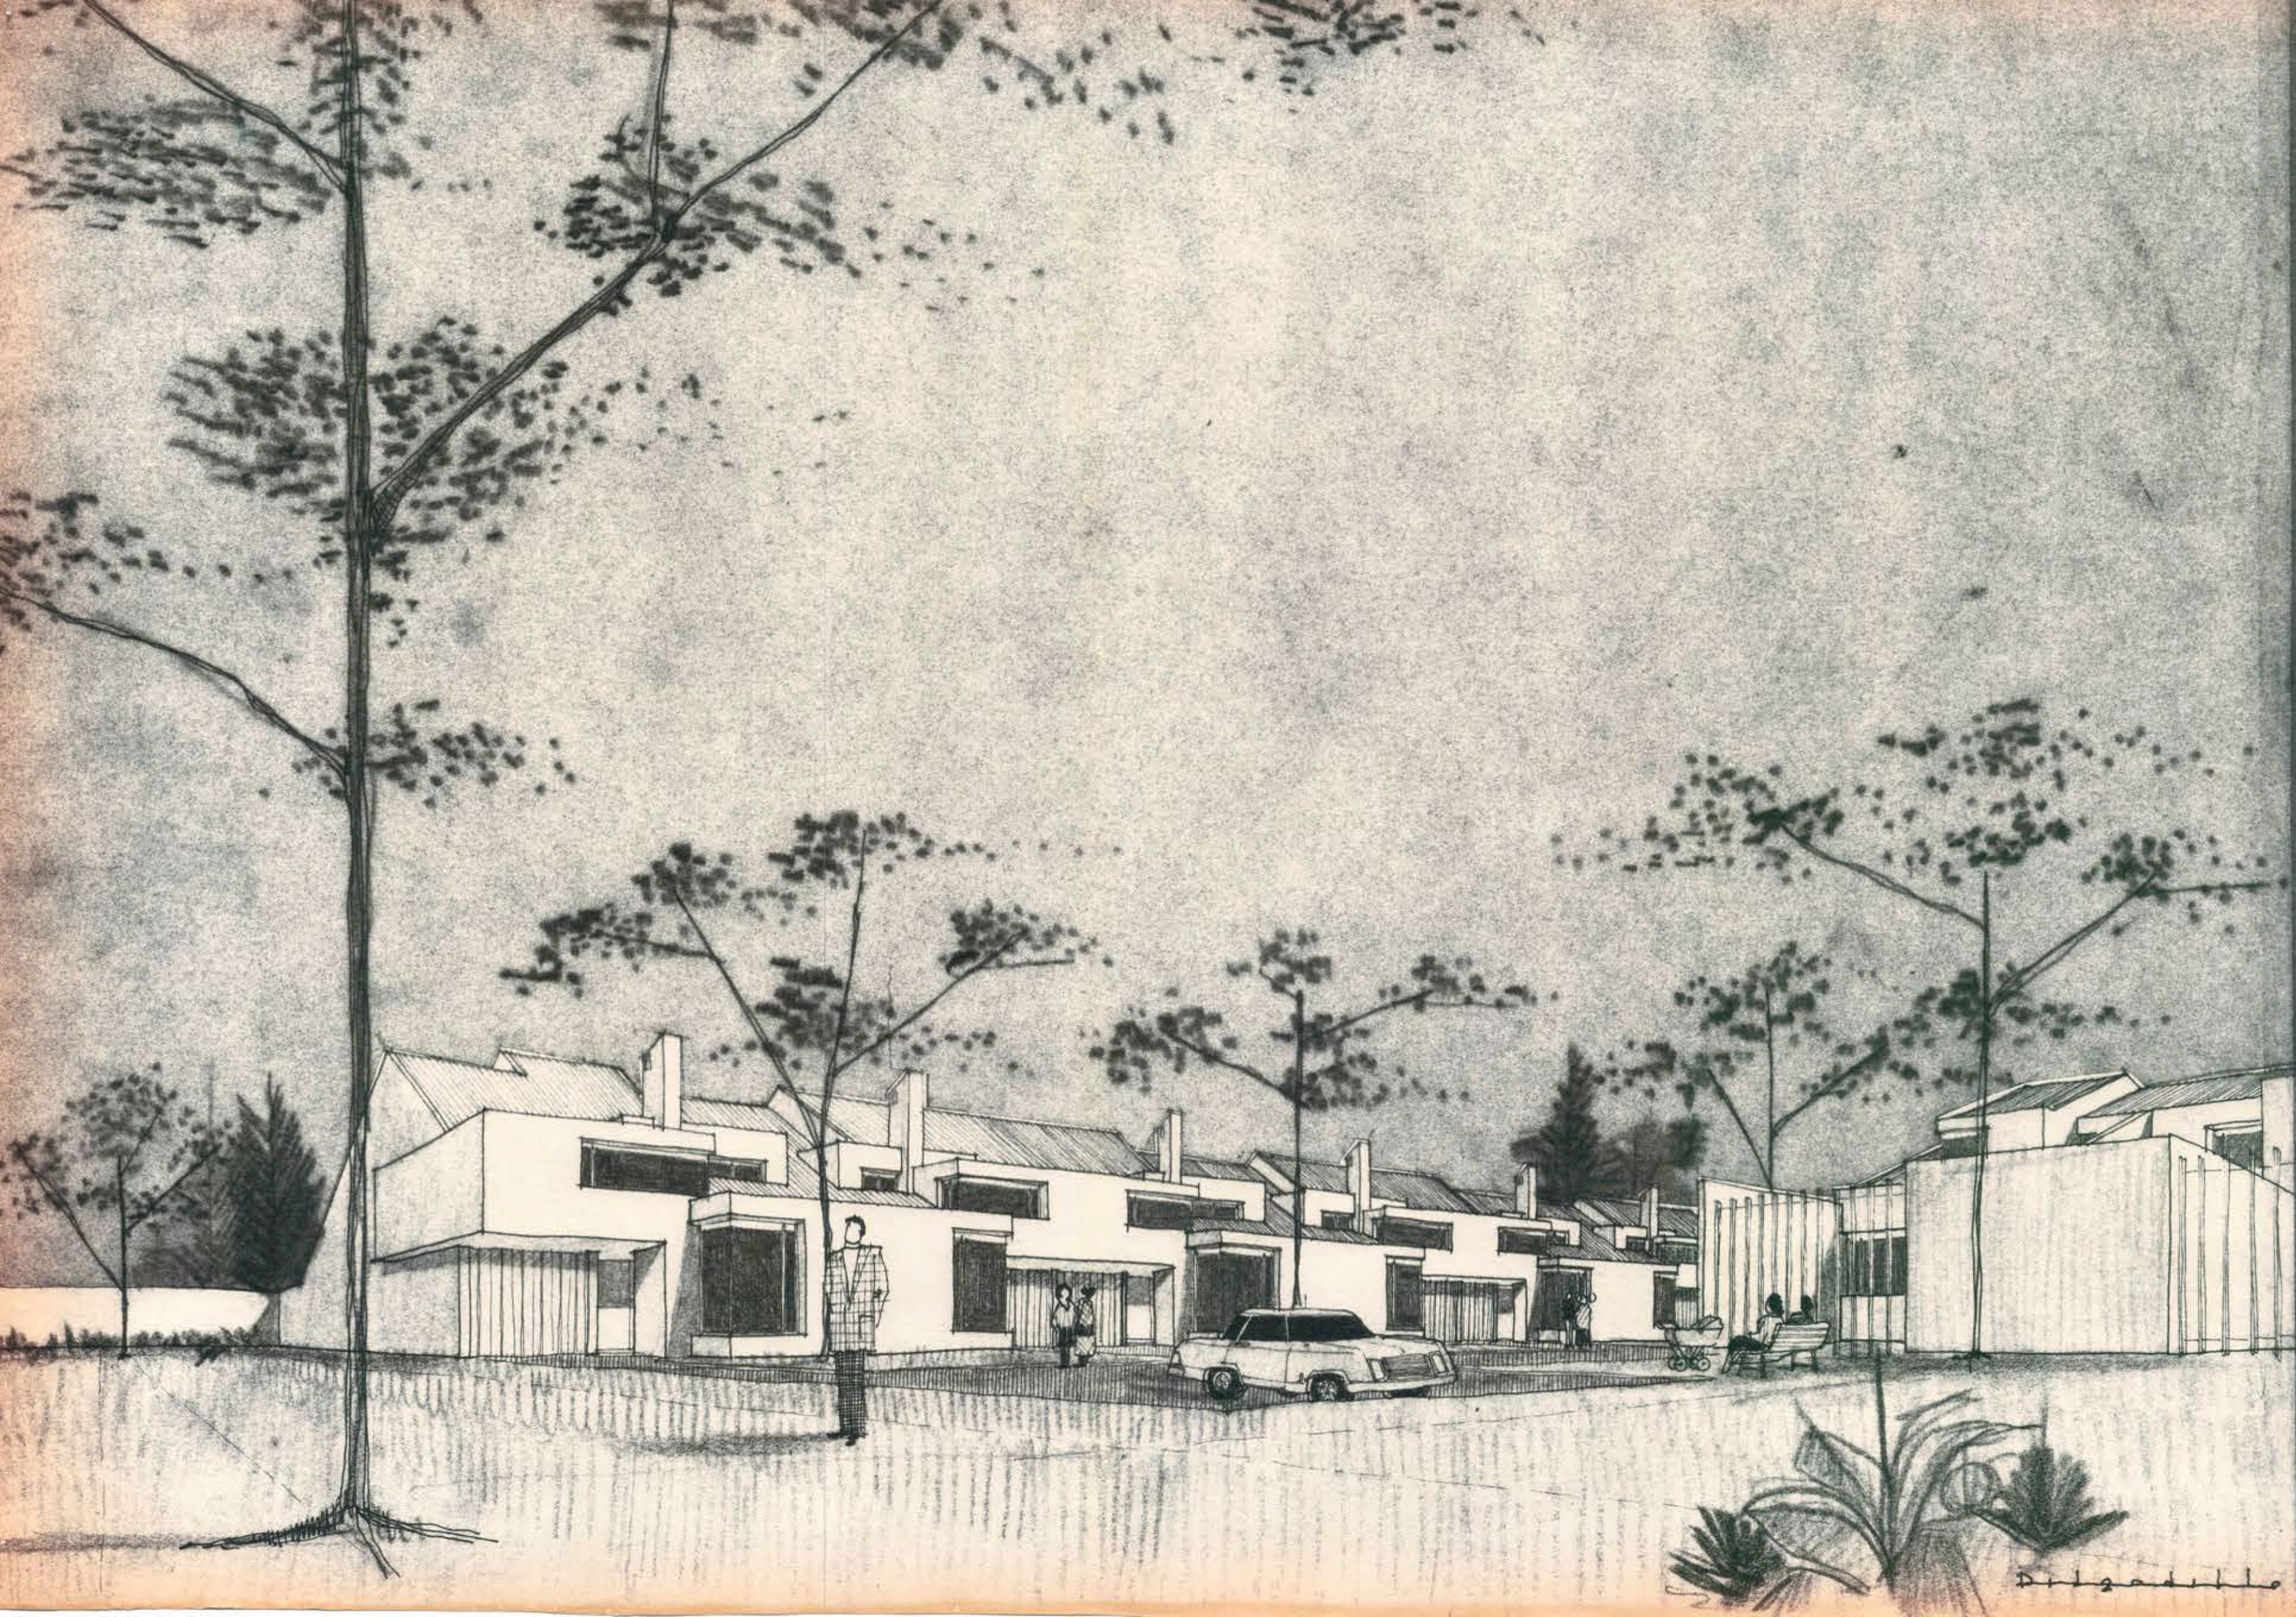

G. DELGADILLO R.
C. A. PARDO TORRES.
G. RUIZ SILVA.
ARQUITECTOS
C.L. 59-10-59 OF. 516, 552934
BOGOTÁ - COLOMBIA

PROYECTO:

CATAMA

PROPIETARIO

Eduardo Cuellar G.

DISEÑADOR

CONSTRUCTOR

CONTIENE:

PERSPECTIVA
UNIFAMILIAR

OBSERVACIONES

ESCALA:

PLANCHA

FECHA:
17-2-78

DIBUJO: G.D.R.

Vo. Bo - PROPIETARIO:

FECHA:

Delgadillo



G. DELGADILLO R.
C.A. PARDO TORRES
G. RUIZ SILVA
ARQUITECTOS
C.C. 38-10-59 OF 318,332834
BOGOTÁ - COLOMBIA

PROYECTO
CATAMA

PROPIETARIO
Eduardo Cuellar G.
DISEÑO
CONSTRUCION

CONTIENE
LOCALIZACION

OBSERVACIONES

ESCALA
1:500

FECHA
17-2-78


DISEÑO M.P.V.V.

VERBA PROPIETARIO
FECHA

CUADRO GENERAL DE AREAS

AREA BRUTA LOTE	15.823.77
AREA AFECTACION CANAL NORTE	990.50
AREA NETA URBANIZABLE	14.833.27
AREA CISION PARQUE PUBLICO	18.80
AREA CISION VIAS PERIMETRALES	14.30
AREA CISION TIPO B	30.30
AREA TOTAL PRIVADA	36.60
PRIVADA LIBRE	5426.93
PRIVADA OCUPADA	735.81
PRIVADA CONSTRUIDA	4.631.12
INDICE DE OCUPACION	0.31
INDICE DE CONSTRUCCION	0.78
AREA TOTAL AGRUPACION	5999.97
CISION TIPO B	2657.15
PRIVADA LIBRE	735.81
PRIVADA OCUPADA	2.607.11
PRIVADA CONSTRUIDA	7443.60
VIVIENDA / HA. NETA	73.73
ESTACIONAMIENTOS	55.00
AREA TOTAL CLINICA CUELLAR	3920.79
CISION TIPO B	1.836.68
PRIVADA LIBRE / OCUPADA	2.00 / 2.084.11
PRIVADA CONSTRUIDA	4.200.00
HABITACIONES / ESTACIONAMIENTOS	50/45

LOCALIZACION:


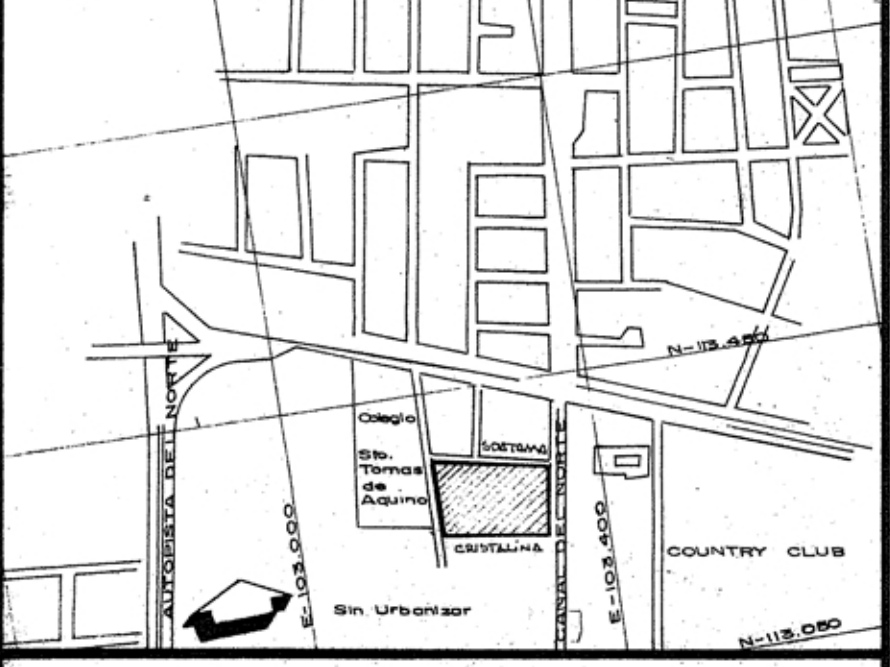


ACEPTACION DEL D.A.P.D.

DIVISION DE CARTOGRAFIA	INGENIERO PLAN VIAL	ARQUITECTO URBANIZACION	UNIDAD DE DESARROLLO URBANISTICO
-------------------------	---------------------	-------------------------	----------------------------------

OBSERVACIONES DEL D.A.P.D.

Nº DEL PLANO: 1

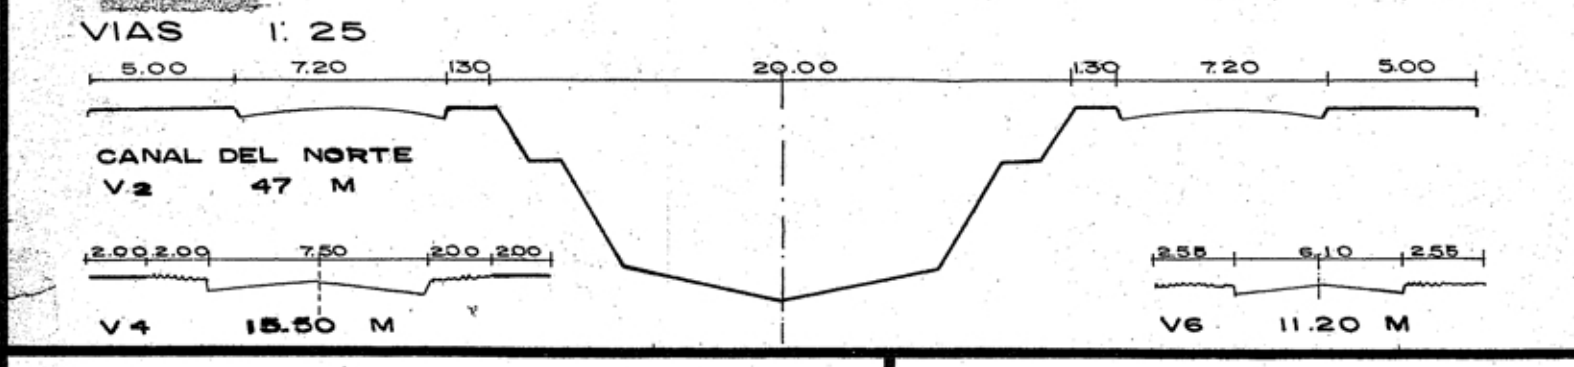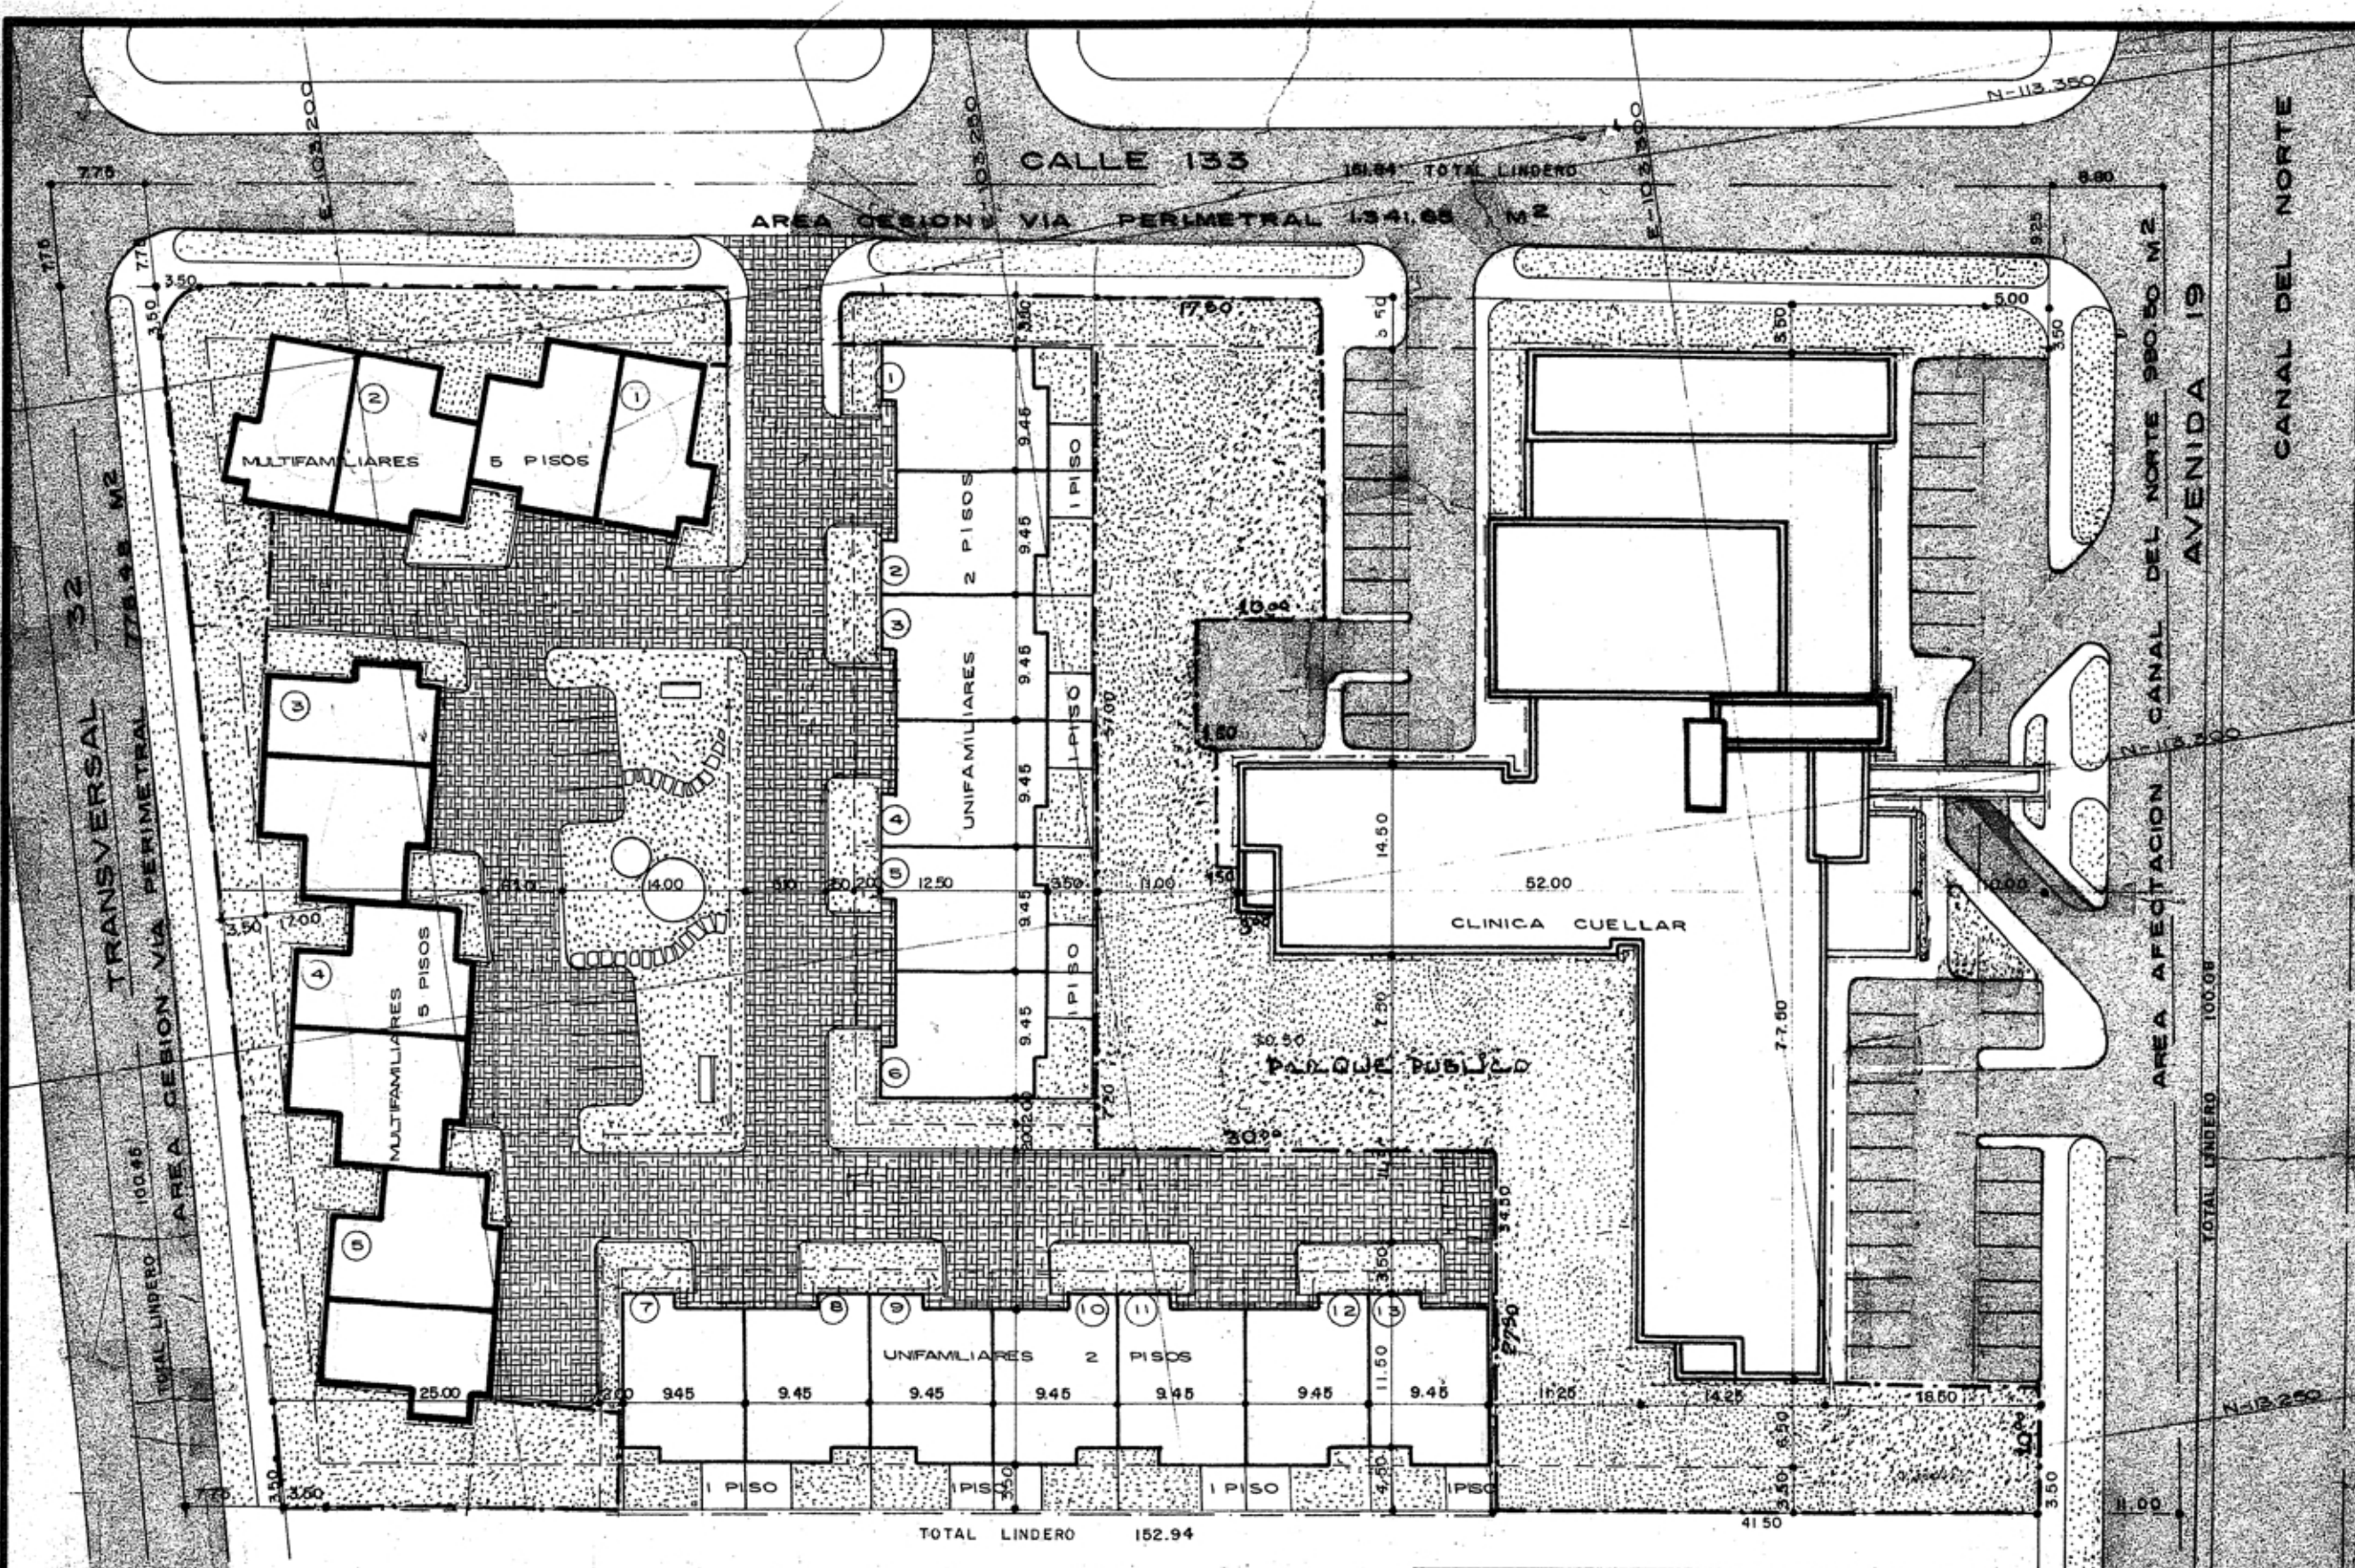

DETALLE AREAS NETAS DE VIVIENDA					
	TIPO	UN	AREA UN.	AREA TOT.	CARACTERISTICAS
CASAS	A	9	1'85	1.665.00	2 PISOS 3 ALC. ESTAR. ESTUDIO
CASA	B	4	203	812.00	ESQUINA 4 ALC. "
APTO	A	12	79	948.00	1º, 2º y 3º PISO 2 ALC.
APTO	B	5	99	495.00	1º PISO 3 ALC.
APTO	C	13	101	1.313.00	2º, 3º PISO 3 ALC.
APTO	D	4	105	420.00	PENT HOUSE. 2 ALC. YEST.
APTO	E	6	134	804.00	PENT HOUSE. 3 ALC. YEST.
TOTALES		53		6457.00	

URBANIZACION CATAMA

ETAPA UNO — AGRUPACION UNIFAMILIAR
ETAPA DOS — AGRUPACION MULTIFAMILIAR
ETAPA TRES — CLINICA CUELLAR

CODIGO:

G. DELGADILLO R. - C.A. PARDO T. - G. RUIZ S.

GERENTE: *[Signature]*
PROPIETARIO: *[Signature]*
ARQUITECTO: *[Signature]*

NOMBRE: G. DELGADILLO R. NOMBRE: E. CUELLAR G. NOMBRE: G. RUIZ S.

MATRICULA: 8852

ANTEPROYECTO

ESCALA: 1:500