

2M ANCHO
CAMINO
PERIFERICO
EN GRAN
DEPARTIDO Y
DE SERVICIO

CERCA-SETO DE
CERRAMIENTO
EXTERIOR
2M ALTURA

SETO INTERIOR
DEFINITIVO DE
LINDERO ENTRE
LOTES. 1M ALTURA

PLAZOLETAS DE
ACCESO A LOTES
ARBOL LINDERO

MACRO MACETA
DE DUGANVILIAS

ARBOLIS - BOSQUE
DE GRAN TAMARO
EUCALYPTUS
URAPAN OSIMILAR
ENMARCANDO EL LAGO

PROPIEDADES
PARTICULARES
1008 M2 C/U
(24 X 42 M)

LAGO TCHAIKOVSKI
2M PROFUNDIDAD FUENTE CENTRAL

GRAN PISCINA INFANTIL
050 M PROFUNDIDAD
22 M DE DIAMETRO
Y UNIDAD RECREATIVA INFANTIL
"LA MONTAÑA MAGICA"

UNIDAD DEPORTIVA
• CANCHA TENNIS
• CANCHA GRAMA DE
USO MULTIPLE
CASTILLO DE LA PRINCESA TRISTE

ARBOL MOJON
AREA HABITABLE PARA
SALTO LARGO Y ALTO
JUBALINA Y BALA
BOLOS GRAMA

PARKING VEHICULAR
33 PUESTOS SOBRECUBIERTOS

SENDERO PEATONAL DE
POSIBLE RECORRIDO VEHICULAR
3M ANCHO EN ASFALTO

CULTIVO INTENSIVO DE FRUTALES
ALTERNADO CON POSIBLE
CANCHA DE GOLFITO Y
AREA CAMPING

CANCHA ACTUAL DE
FOOTBALL INTEGRABLE
AL CULTIVO DE FRUTALES

CANAL AGUAS LLUVIAS

CAMINO PERIFERICO
3M ANCHO EN ESTETRAMO



PROPIEDADES
PARTICULARES
24 X 42 M
1008 M2

ANNY MACCARINO DE U
NUEVO CAUCE
DEL RIO UMANA

UNIDAD DE MANEJO
CONJUNTO CON VECINOS
DE LAS AGUAS DE
ALUJION

LOTE COMUNAL DE
INSTALACIONES DE
APOYO AL LAGO

RIO UMANA

TANQUES DE
TRATAMIENTO DE AGUA
SUMINISTRO LAGO
ARBOLO MOJON Y TORRE DEL VIGIA
CAMINO - PUENTE "EL DESO ROBADO"

SETO 1M ALTURA DEFINITORIO
DE LINDERO INTERIOR

RIOSCO ALTAR AL DIOS BACO
(SOCIALES VARIAS)

NUOVA GRAN TERRAZA
PISCINA - RIOSCO

PREDIO 1
"EL VATICANO" 1008 M2

SERGIO GIRALDO C.
PLAZOLETA DE ACCESO
CASONA Y LOTE 1
LOTE PROPIO DE LA CASONA
1.500 M2

MACRO MACETAS
DE DUGANVILIAS
AREA Y ALTAR
CEREMONIALES
PLAZA DE RECEPCION DE
VISITANTES ILUSTRES.
BORDENADA DE PALMERAS

CULTIVO INTENSIVO
DE FRUTALES

UNIDAD DE
CELEBRACION Y SERVICIOS
DE MANTENIMIENTO
PATIO LABORES
ARBOLO MOJON

PORTERA DETEN

BURONES DE CORDERO
BASTA DE LLEGADA - SALIDA

CANECAS

CONVENCIONES

Construccion	
Lindero	
Cerca Interior	
Piscina	
Logo	
Via	

FINCA : VERACRUZ
PROPUESTA DE CONDOMINIO
VEREDA LA CHICA
MUNICIPIO DE ANAPOIMA
DPTO CUNDINAMARCA

PROPIETARIO: ANGELINA VELEZ
DE SERGIO GIRALDO C.
28 MAYO SU 3ª FASE
AREA: 2 HOS. 8.013 M2
4 FGS 3772 V2

LEVANTAMIENTO PLANIMETRICO

ESCALA 1:500



REVISOR
WILLIAM LEON C. M.C. 001902 C.N.P.T.

ESTRUCTURA DE ENTREPISO A LA VISTA
PUERTAS Y JENTANERIA EN MADERA.
PISO Y SOCALO EN BALDOSIN MUSICO
PANEDES Y TECHO PARETASOS - PINTADOS

ALZOBAS 3x3m LIBRES JENTANA UNICA A PATIO

Baño: tina y piso en piedra
LANTARONAS INCORPORADO
EN MESON PIEDRA

ENCHAPE
MOSAICO.

JACUZZI VESTAL

PILETA FUENTE DE LAS AGES
CANTORAS EN LAS TARDAS DE VERANO.
EN PIEDRA, SEGUN DISEÑO, Y ENCHAPE
INTERIOR EN BALDOSIN MUSICO.

PATIO 4x4 NIVEL +70
ARABE- ROMANICO.
PISO Y SOCALO EN BALDOSIN DECORADO.
COLUMNAS EN YESO-CONCRETO SEGUN DISEÑO.
ESTRUCTURA MADERA DE COLLEADOR SUPERIOR
A LA VISTA -

ROPAS - LAVANDERIA
CERRAMIENTO EN SOLO REJA
PISO BALDOSIN MUSICO

CALENTADOR
SECADORA
LAVADERA
ESTANTERIA NTA.

MESON PLANCHA EN GRUPO

PILETA FREGADERO

FAMILY ROOM
TALLER CUANTO HUESTEDES
POSIBLE PUERTA JENTANA A
TERRAZA EXTERIOR.

ASOLEADERO EN GRAMA

ESCALERA EN PIEDRA
(ESTRUCTURA EN CONCRETO)
CUANTO VARIO BASO ESCALERA

FUENTE ESCULTURA
A CARGO DE "ALGUIEN"

MACRO MOSAICO DE
PISO, ARABICO ROMANICO
ITALICO - ANAPOIMUNO
A CARGO DE LA PILA Y
FAMILIA.

GRAN PATIO-FORO-AGORA
ESENARIO PRIMARIO DE LAS
BAQUICAS FESTIVIDADES
POR VENIR. NIVEL +60

COLUMNA CARIVATIDE ANAPOIMUNO

CALENTADO DE
LAVAPLATO

CIRCULACION
CENTRAL BASICA.
PISO EN PIEDRA

ESTUFAS
ELECTRICA
Y GAS -
NEVERA

MESON BAR
COMEDOR

SALON ESTAR
COMEDOR 5x5

CUPULA MINISIXTINA
RESERVADA PARA
PRESO DE "ALGUIEN"

PUERTA JENTANA
ACCESO DIRECTO
AL GRAN PATIO.

BARANDAL YESO CONCRETO

CERRAMIENTO
REJA HIERRO FORJADO

GRAN PERGOLA
COLUMNATA
EN PIEDRA O YESO-CONCRETO
VIGAS SUPERIORES EN CONCRETO

BARANDAL YESO CONCRETO


ESPACIO HUMERAL
DE LEGADA AL REINO DE LOS CIELOS



0 1 3 5 10 METROS


1:100

Planta
1º PISO

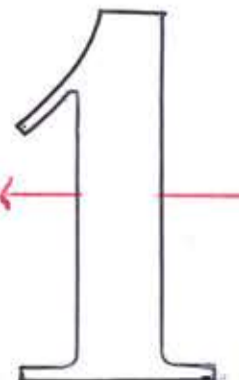


le Grand Palais PILI

Arq. GERMAN Ruiz Silva
MLT 8852 B6 63 oct. 96

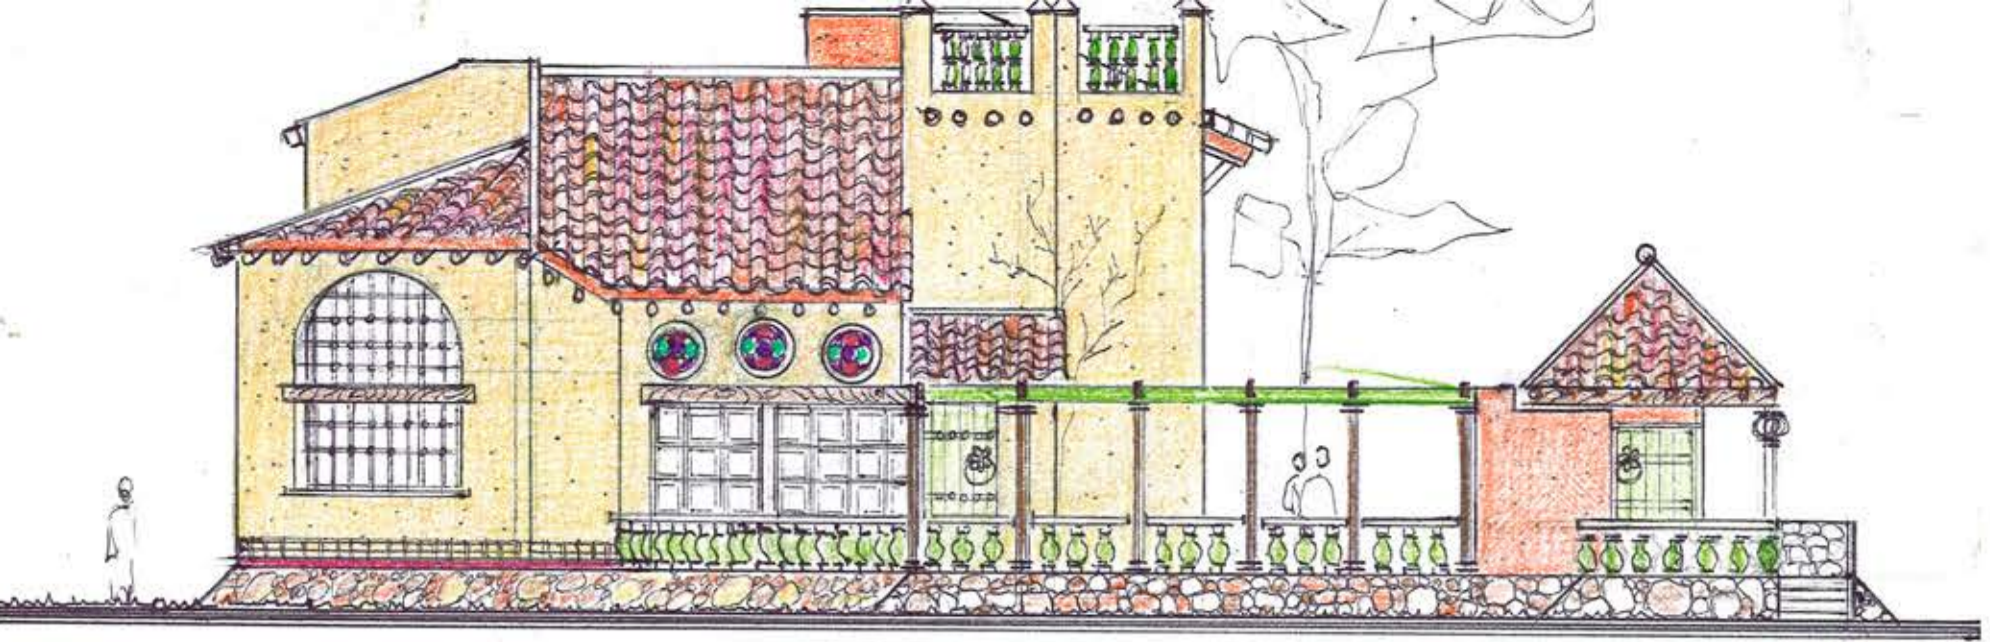


FACHADA NOROESTE-SUROESTE ENTRE EJES D1 y D14

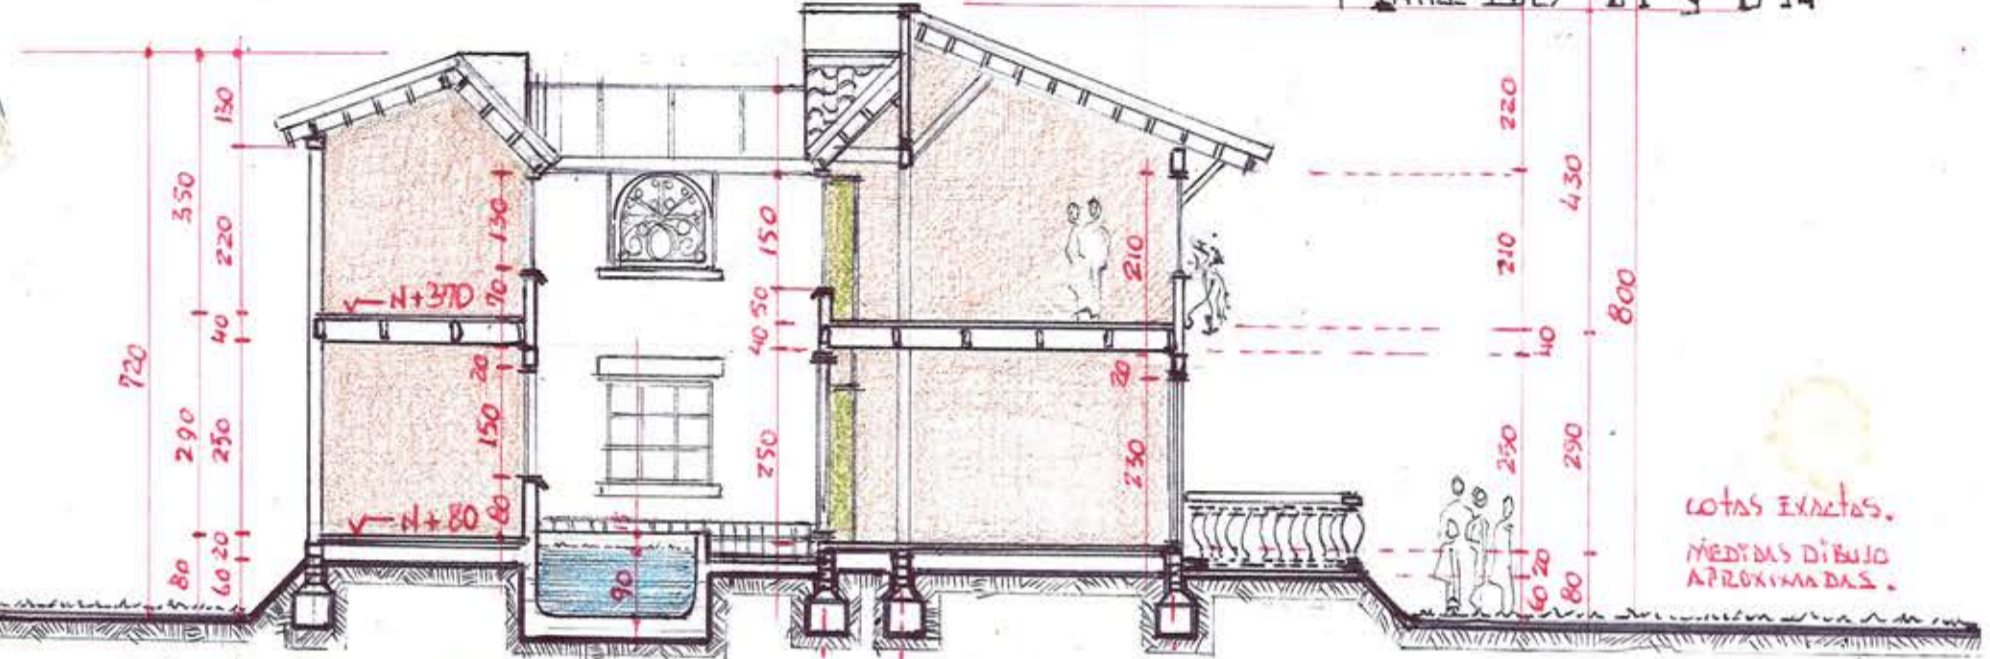


CORTE NOROESTE-SUROESTE POR PATIO POR EJE C10 ENTRE EJES D2 y D11

COTAS EXACTAS.
MEDIDAS DIBUJO APROXIMADAS.

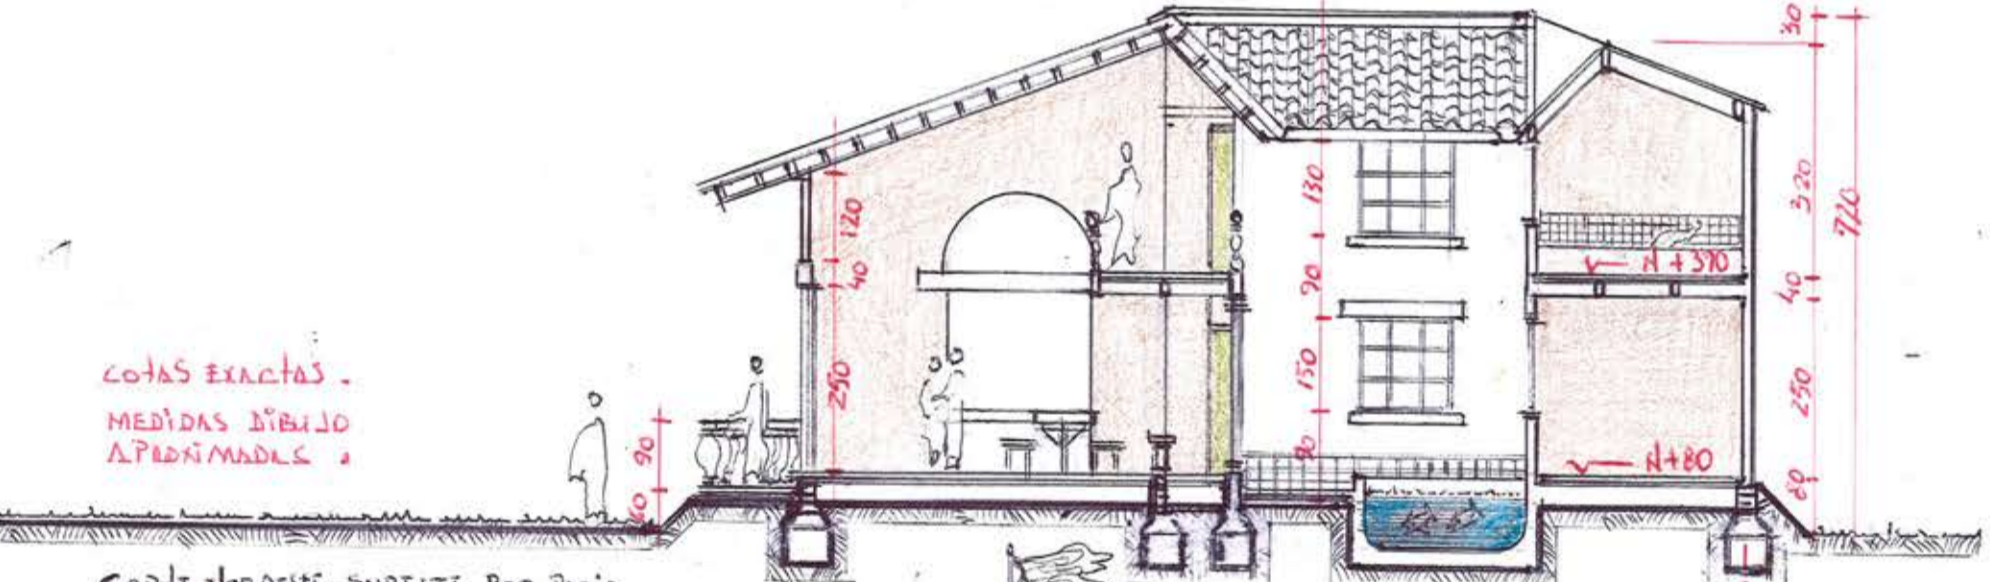

COTAS EXACTAS.
MEDIDAS DIBUJO APROXIMADAS.

CORTE NOROESTE-SUROESTE POR PATIO POR EJE D5 ENTRE EJES C3 y C13

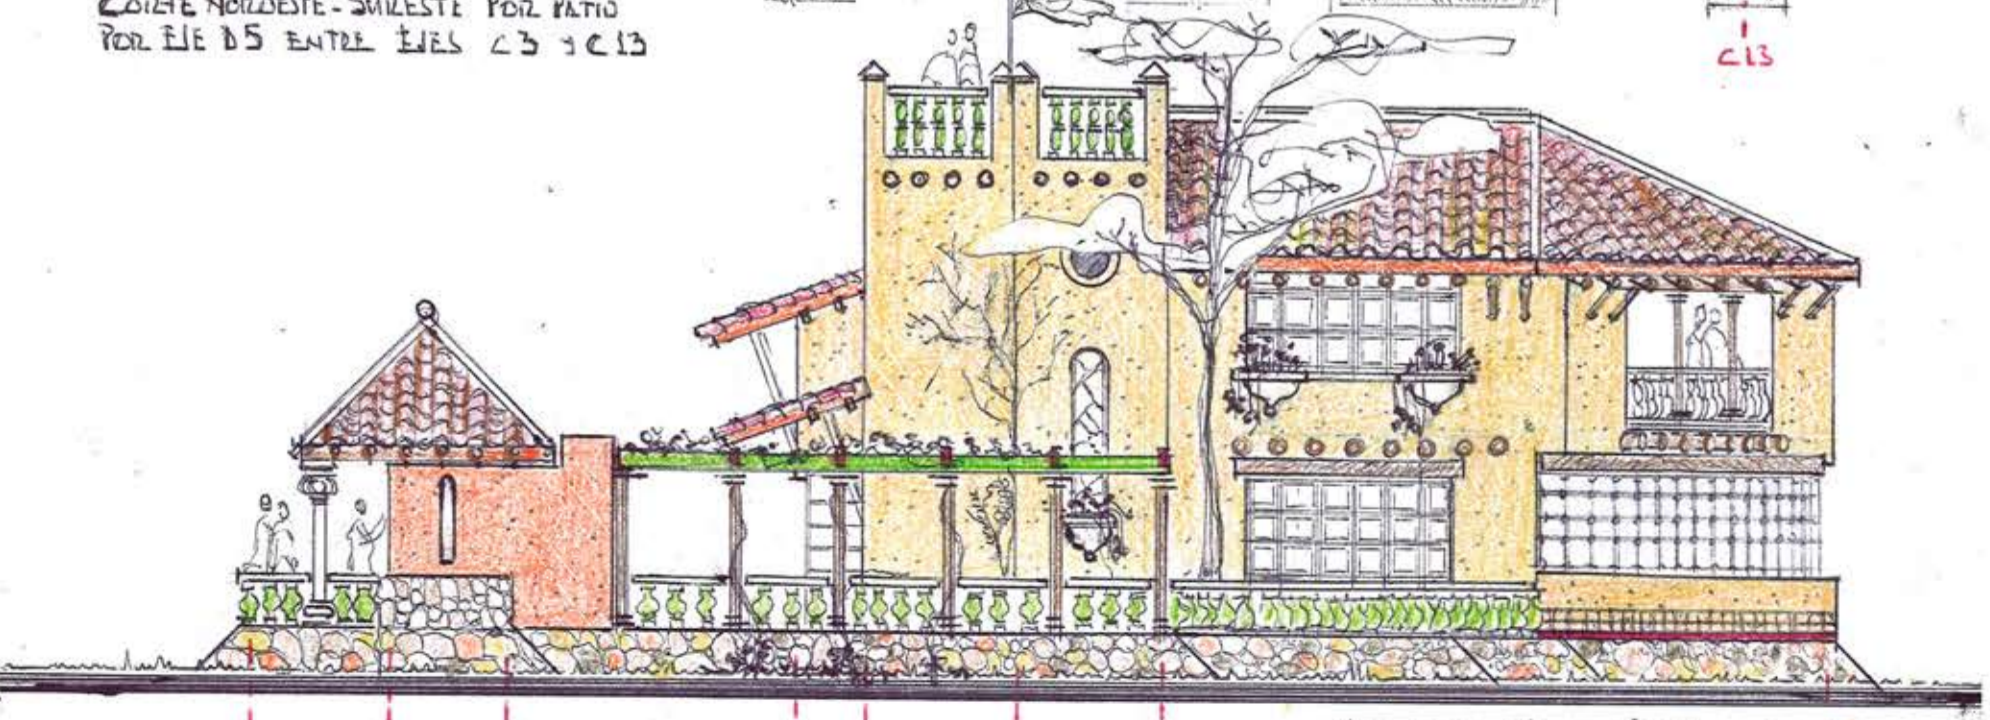


FACHADA NOROESTE-SUROESTE ENTRE EJES C1 y C14



SAN VICENTE DE ANTONIA. COLOMBIA

le Grand Palais PILI

Arq. GERMAN RUIZ SILVA
MLT 8852 B6 65 oct. 94

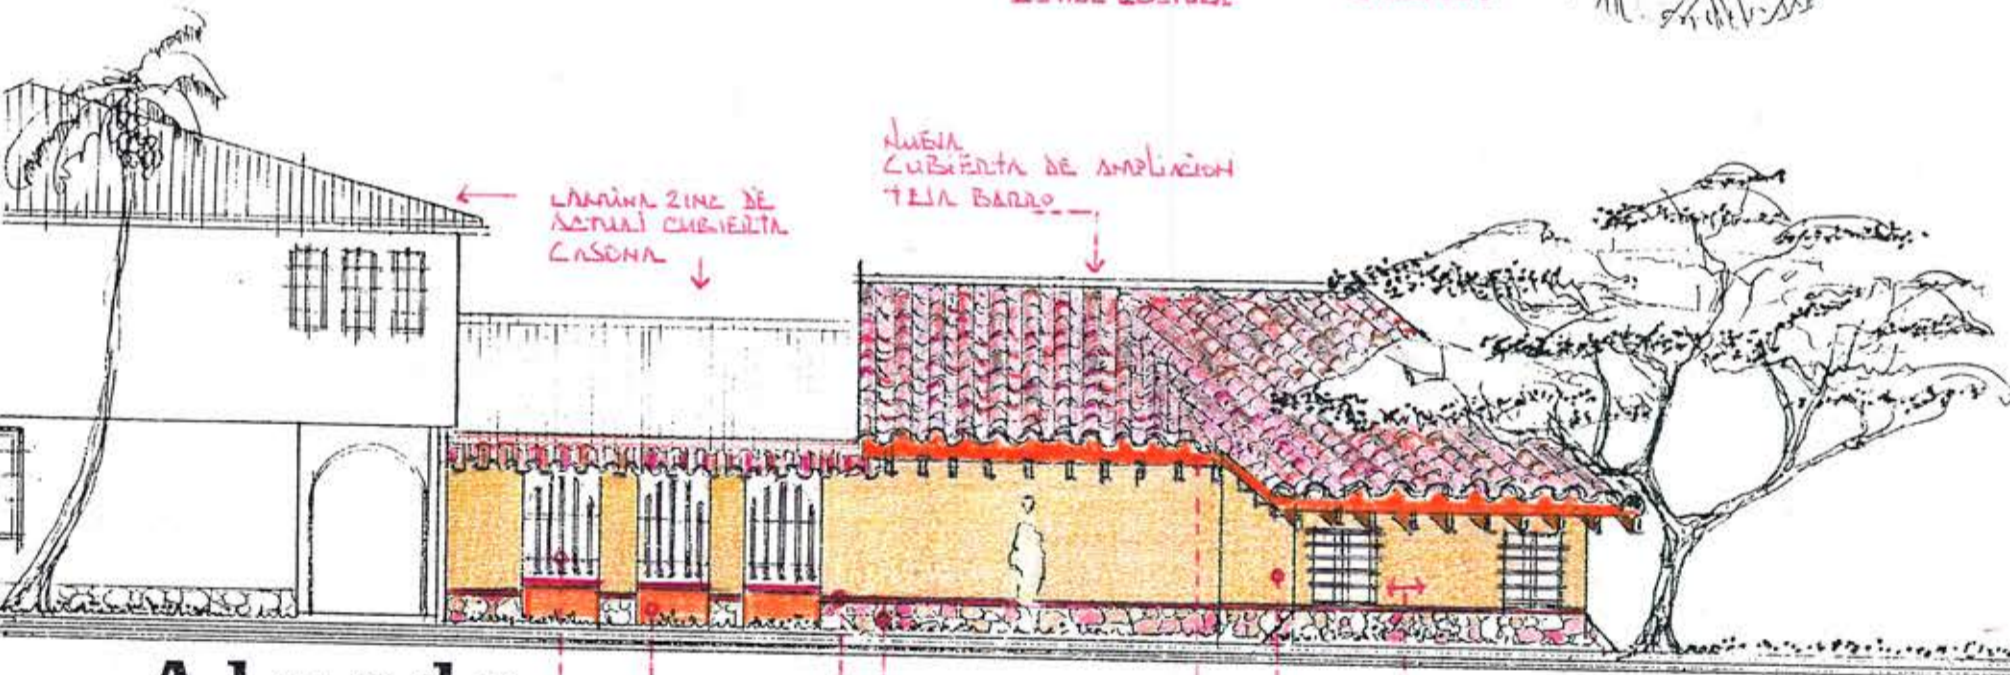

AMPLIACION CASONA ORIGINAL, FINCA SAN VERACRUZ DE ANAPOLMA

0 1 3 5 10 METROS

ESZ 1:100

suite FUNDADORES

Arq. GERMAN Ruiz SILVA
MAT 8852 DOG. 69 ENERO 95