


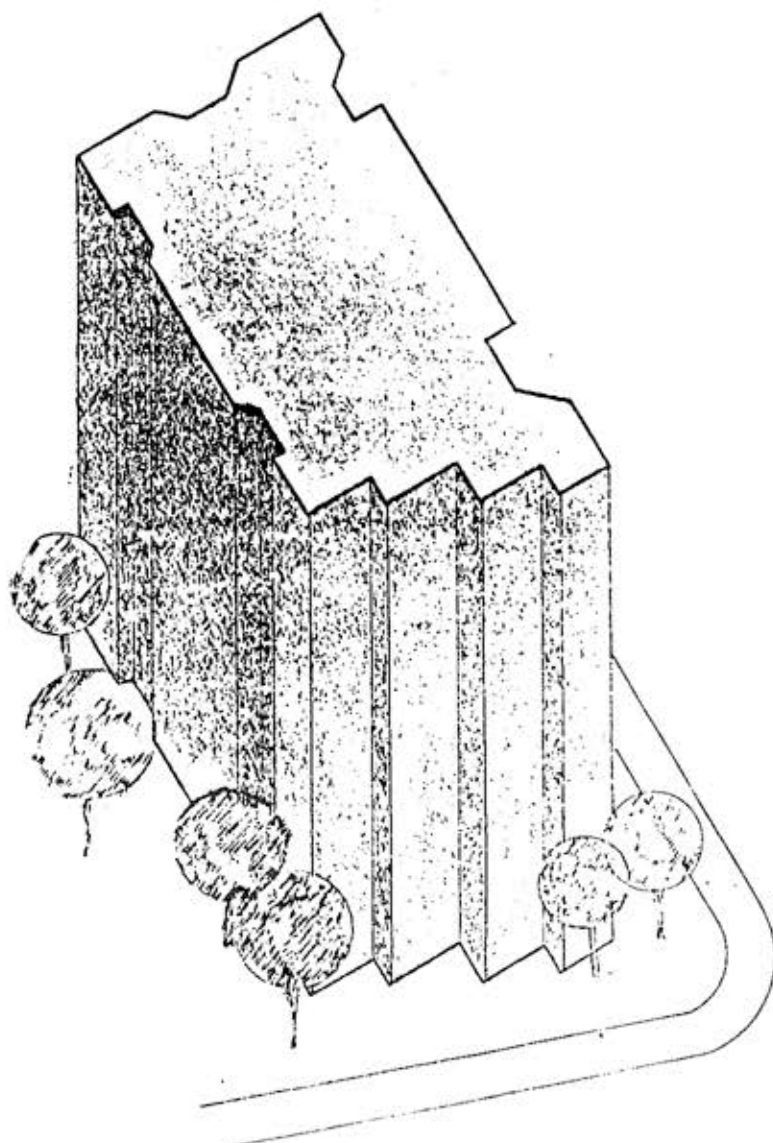


INVERSIONES BACHUE S.A.

PROPUESTA LAGOS DE CORDOBA

PRIMERA APROXIMACION.

MAYO 1989

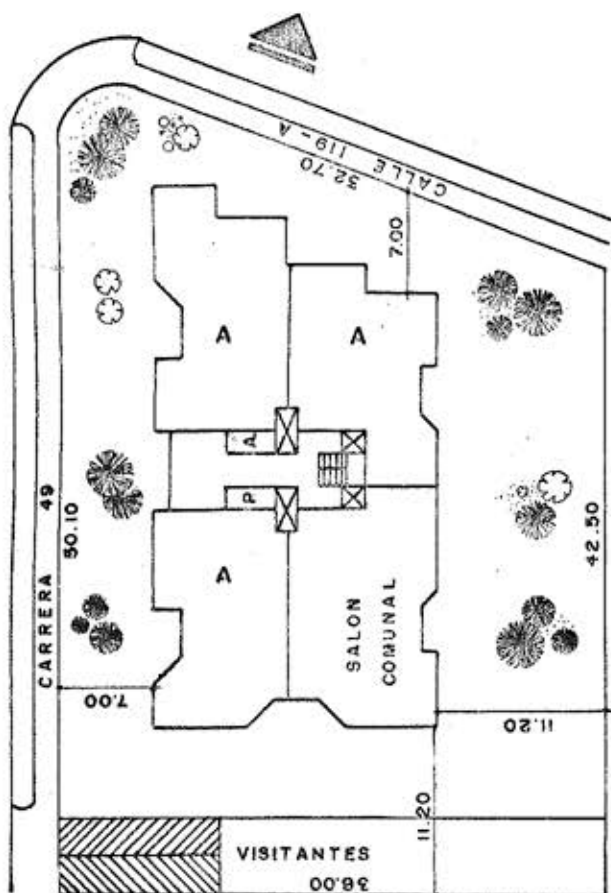



PLANTA PRIMER PISO

Escala 1:500

PLANTA SOTANO


Escala 1:500

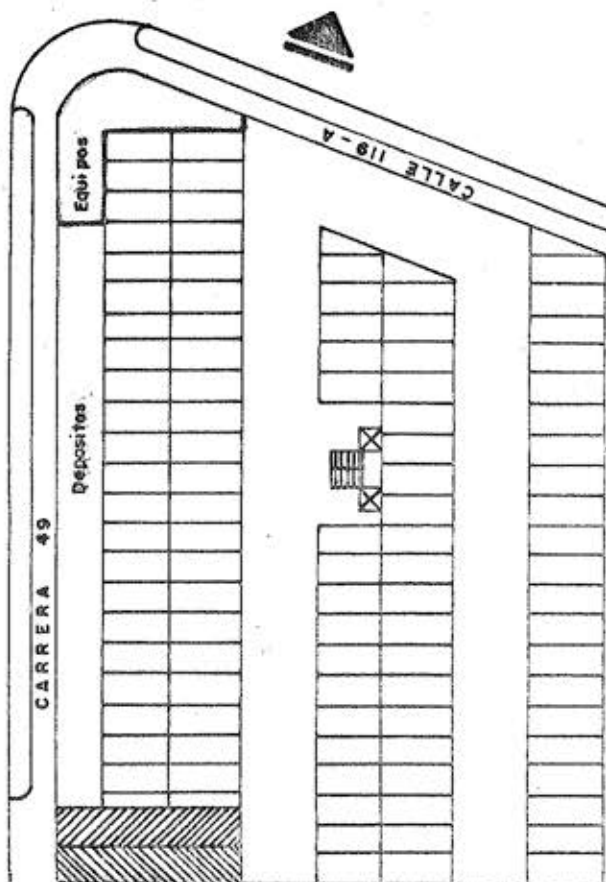

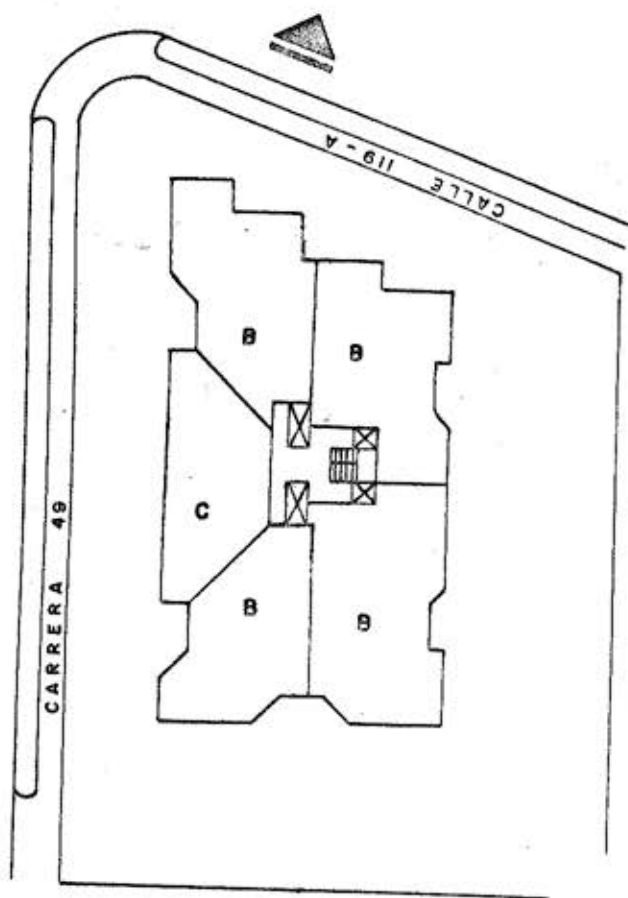

PLANTA TIPO

Escala 1:500

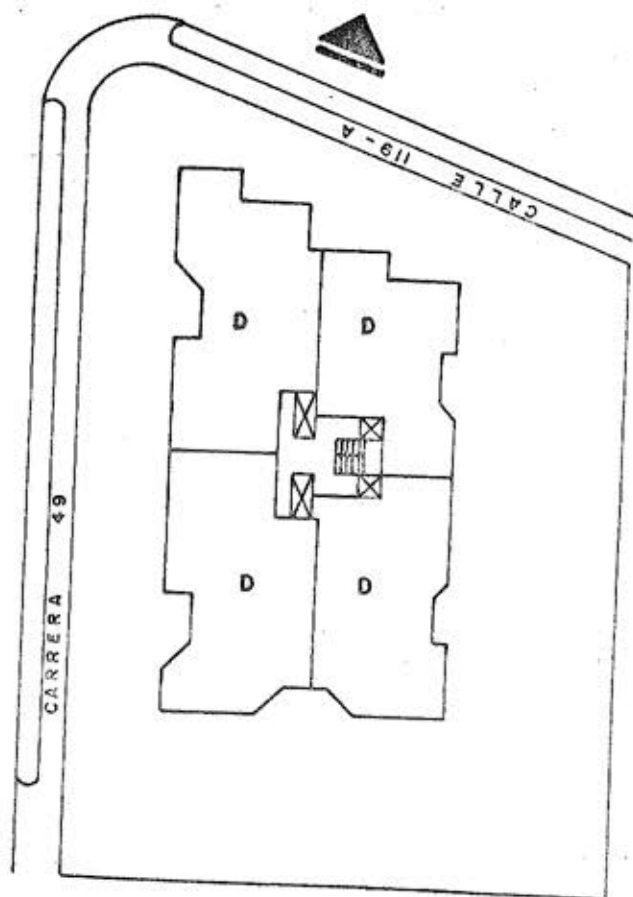

PLANTA DOCEAVO PISO

Escala 1:500