


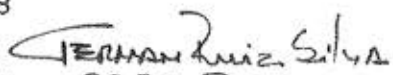


PRE FORMULACION

TORRELADERA LOTE II

Dic. 88


App. 
MAT 8852 Bay 69.

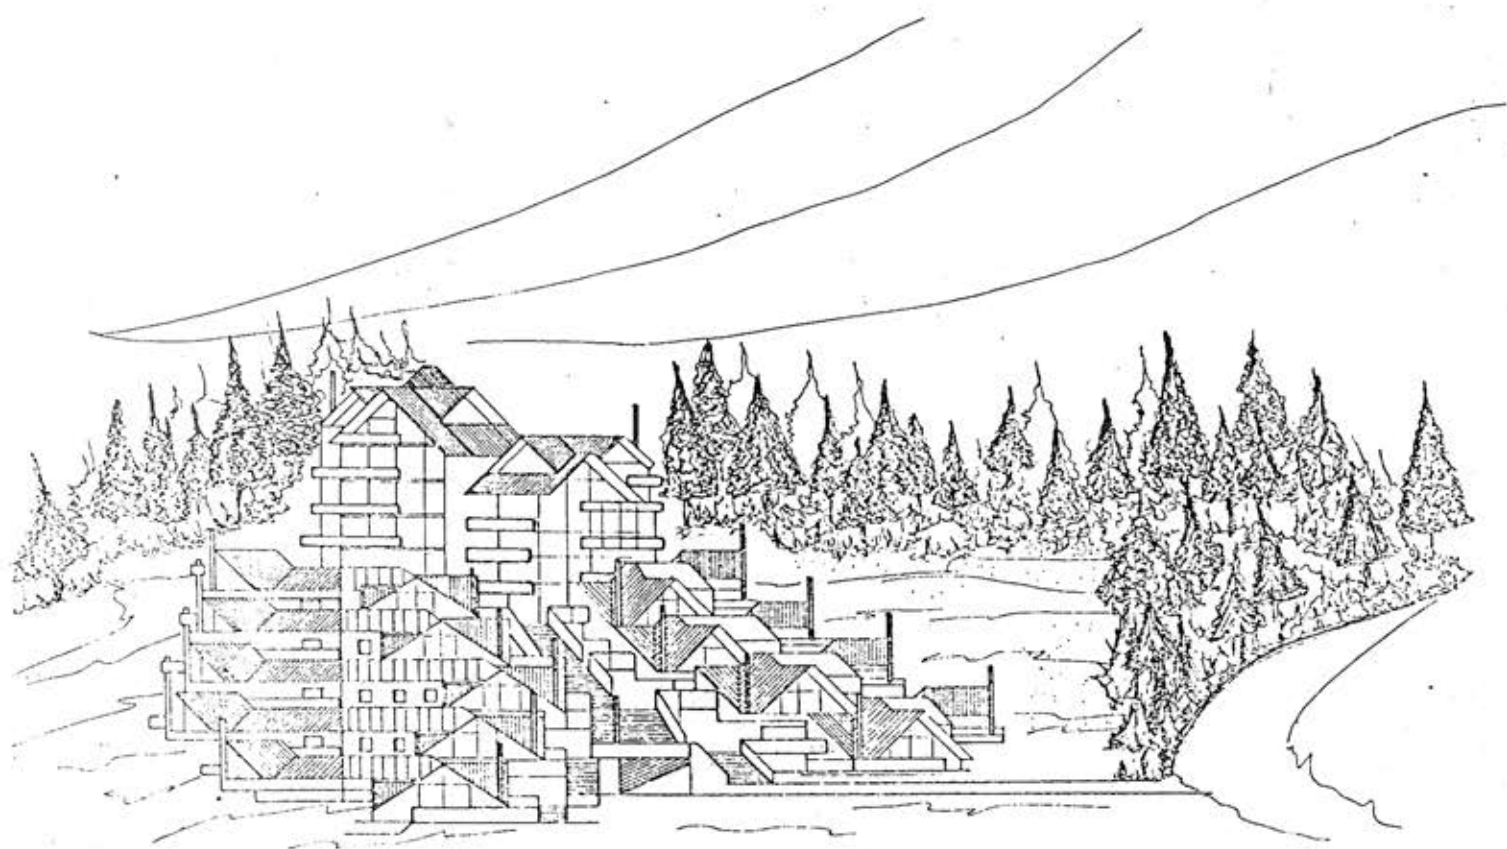

ALZADO VISTA ORIENTAL
ESCALA ————— 1:500

LOCALIZACION


ESCALA 1:1000

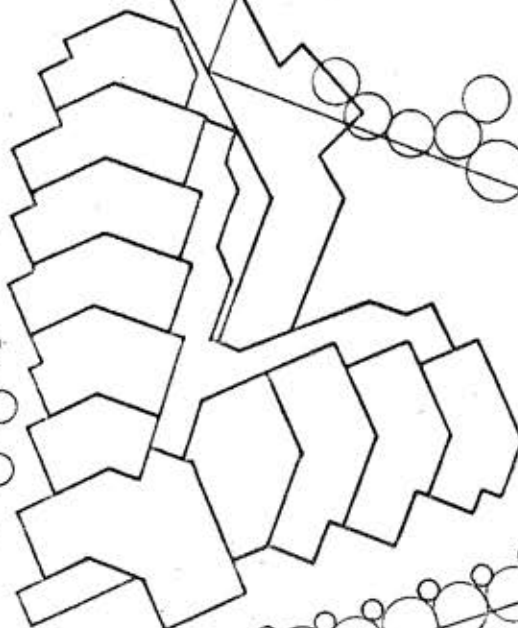

INVERSIONES BACHUE S.A.
PROYECTO TORRELADERA LOTE 11
PREFORMULACION
FEBRERO 1989

TRANSV. 99 A

TRANSV. 99 A

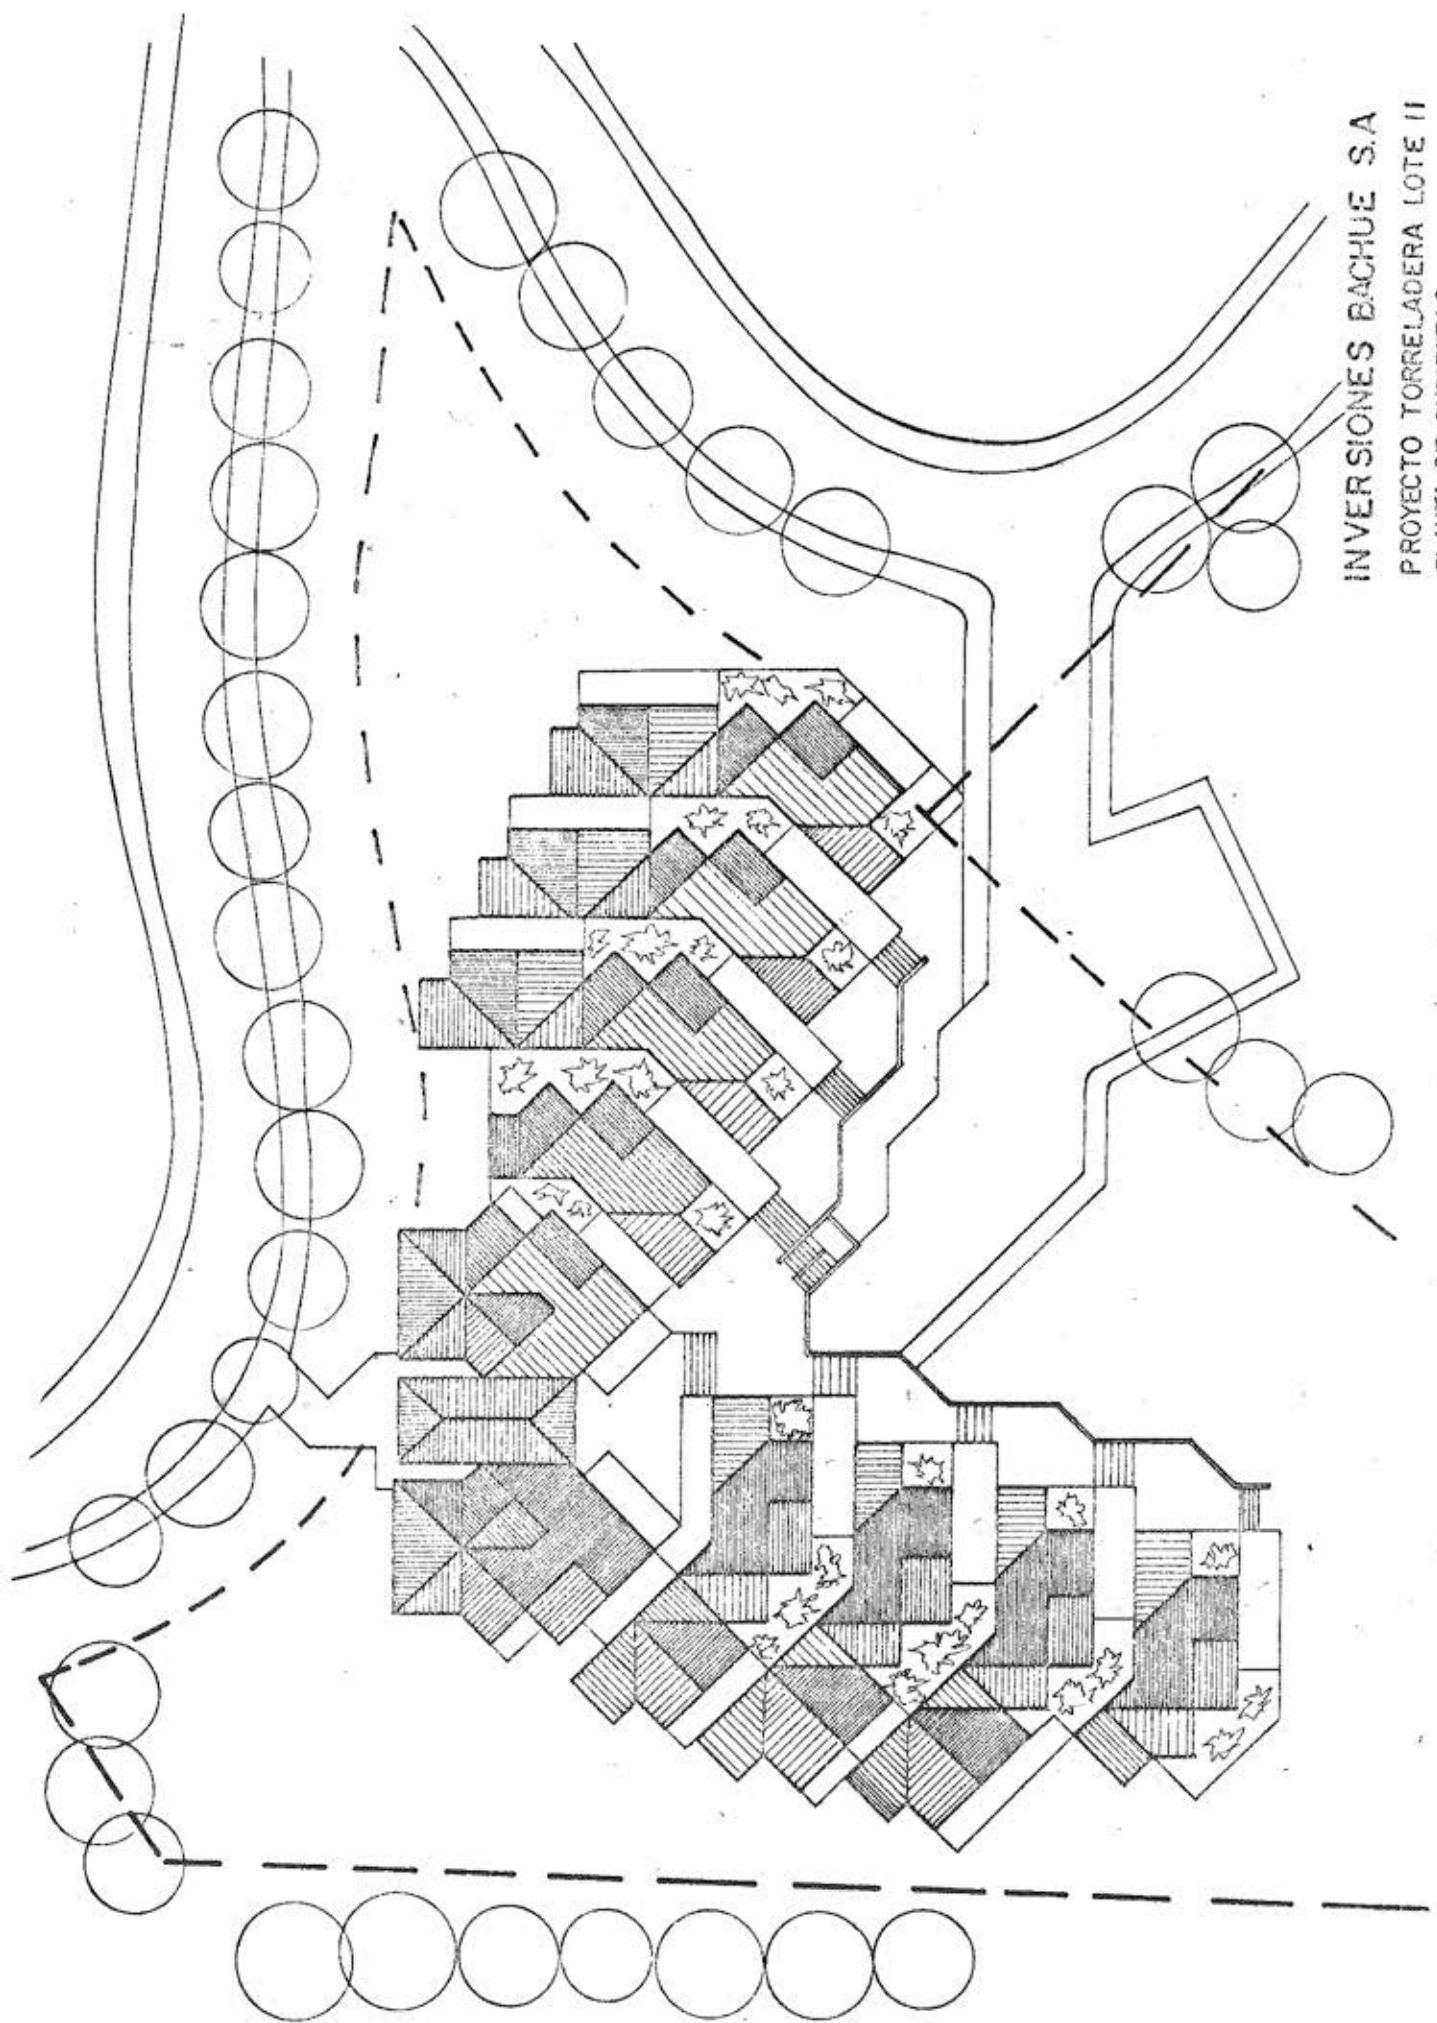



INVERSIONES BACHUE S.A


PROYECTO TORRELADERA LOTE II


PLANTA DE CUBIERTAS


ESCALA 1:500

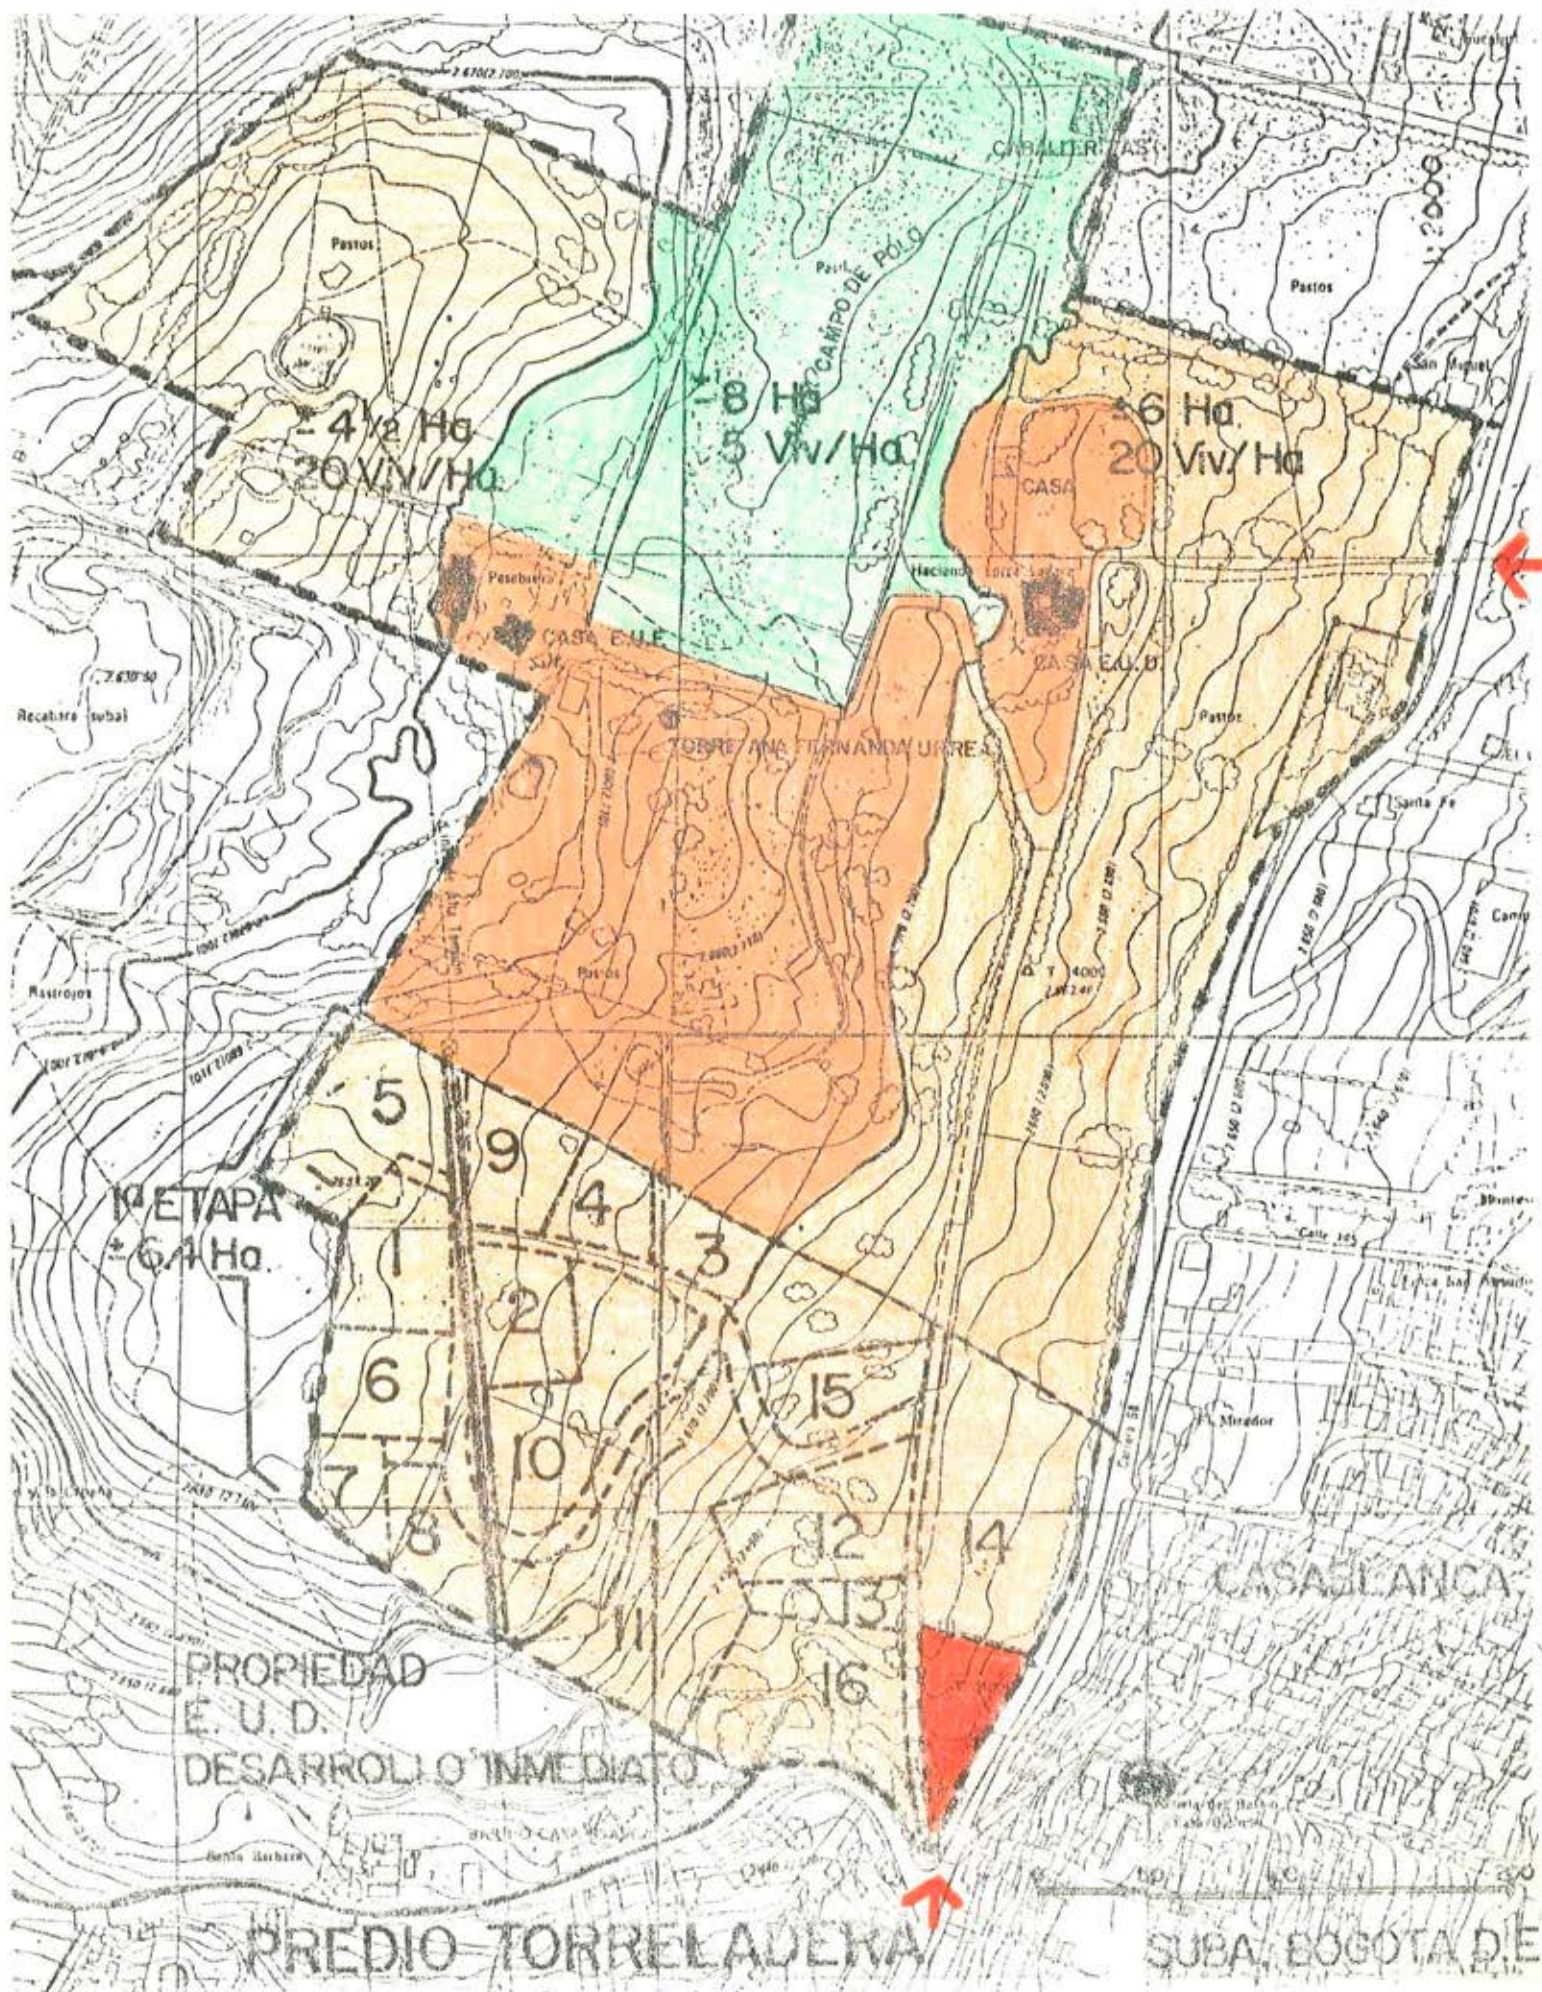


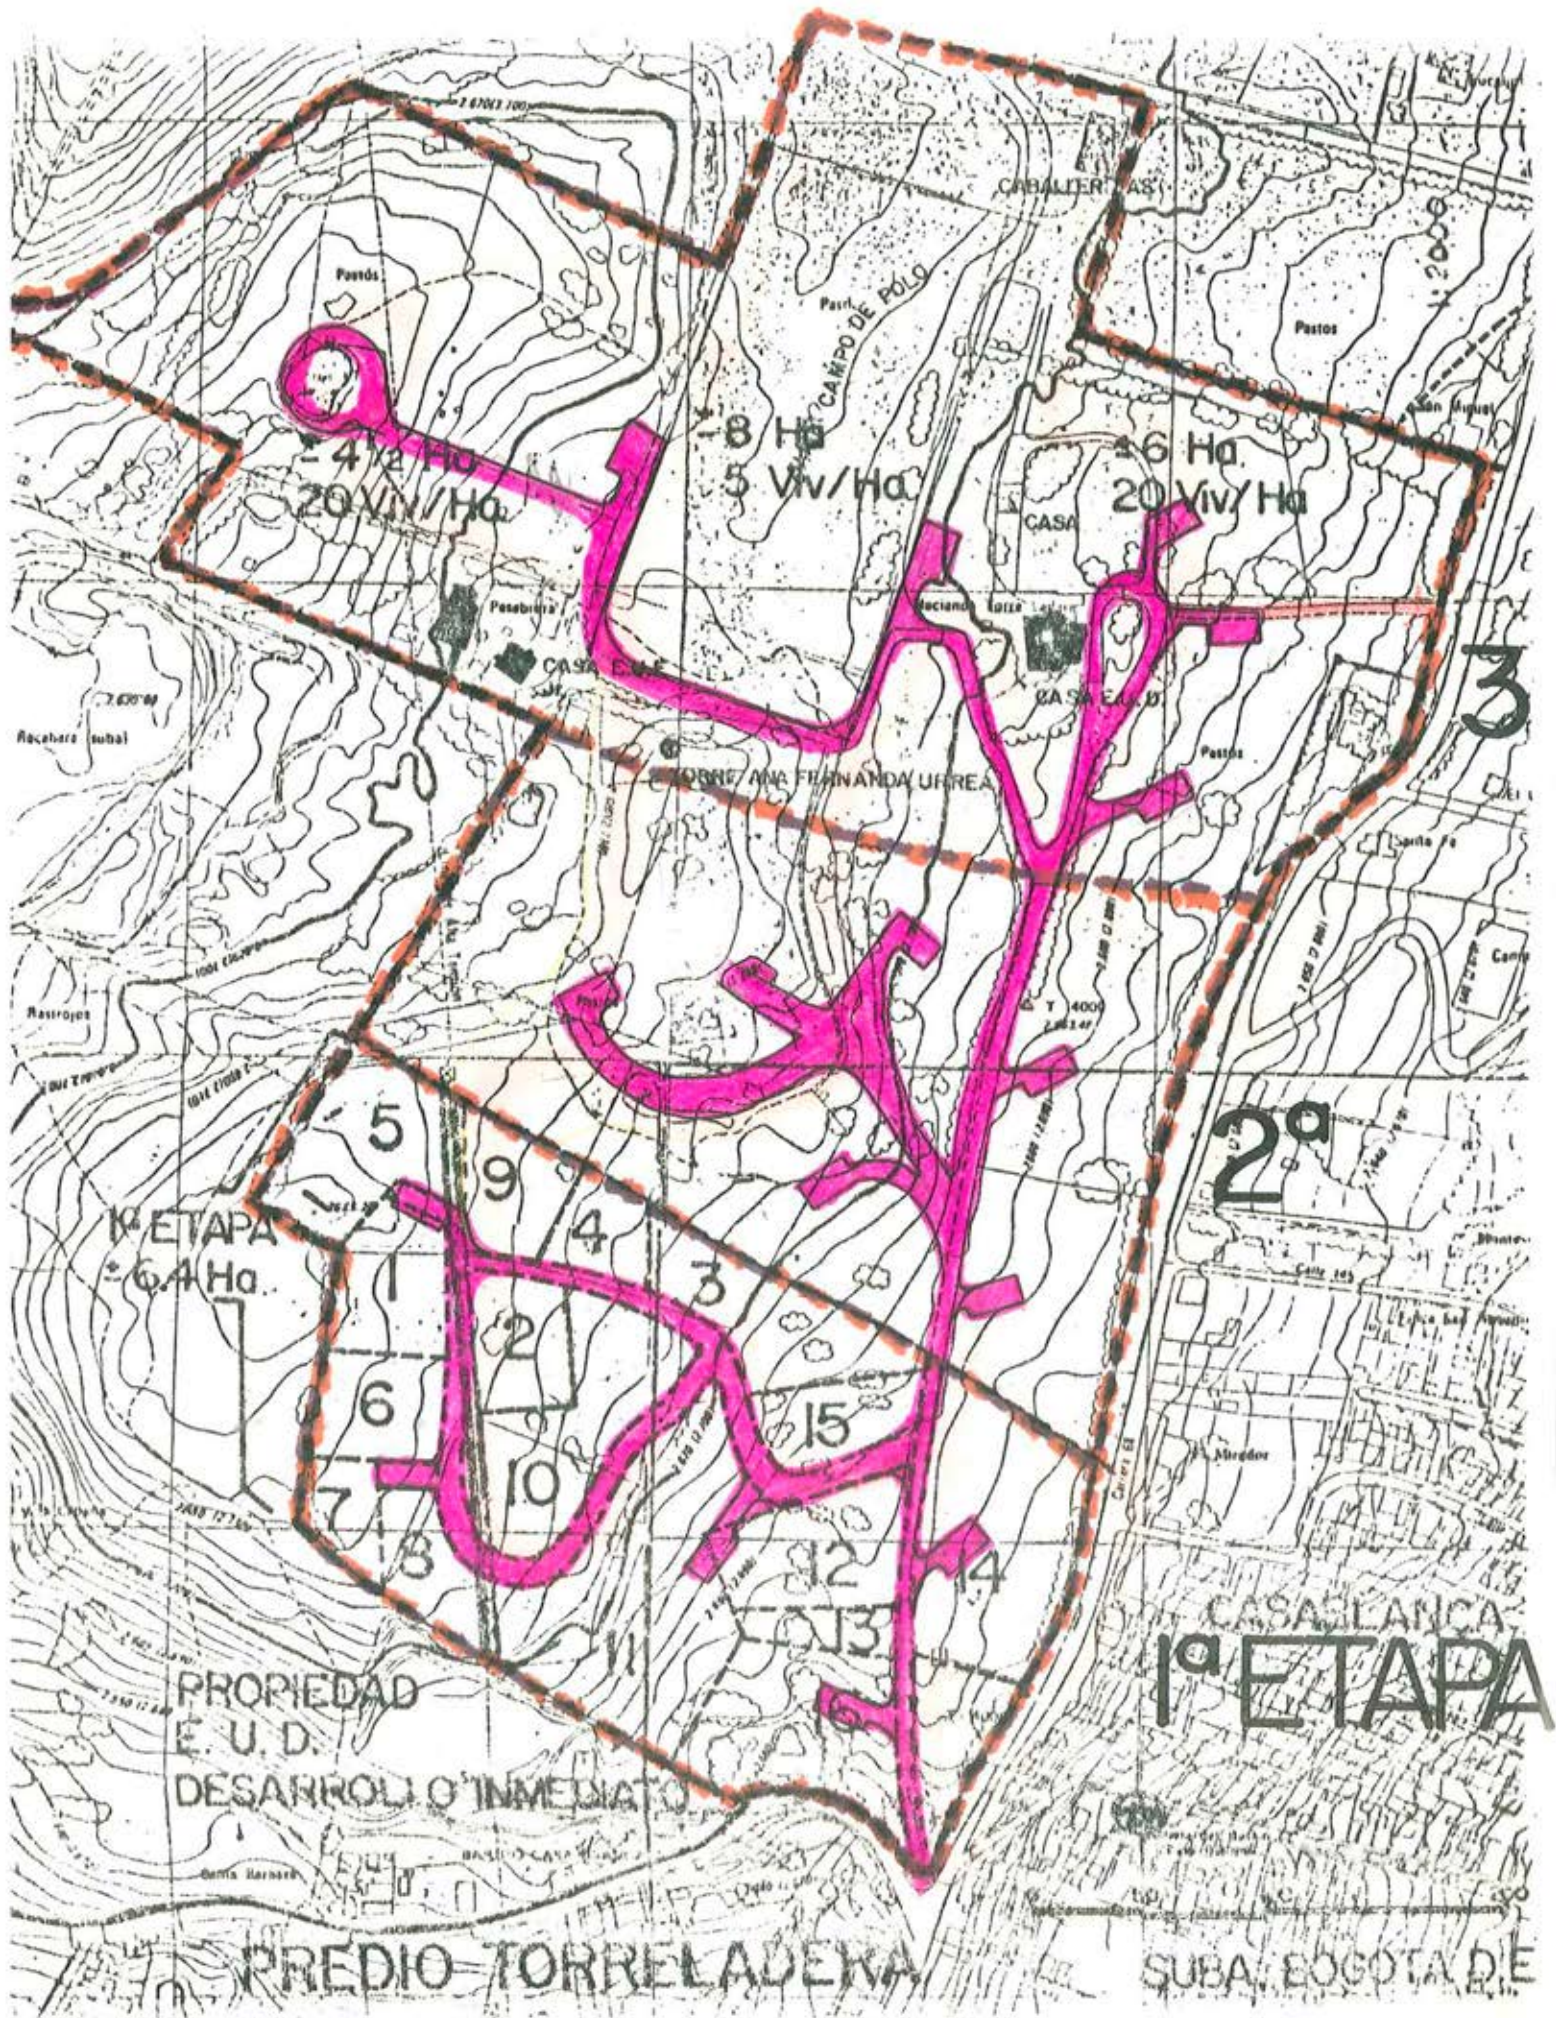

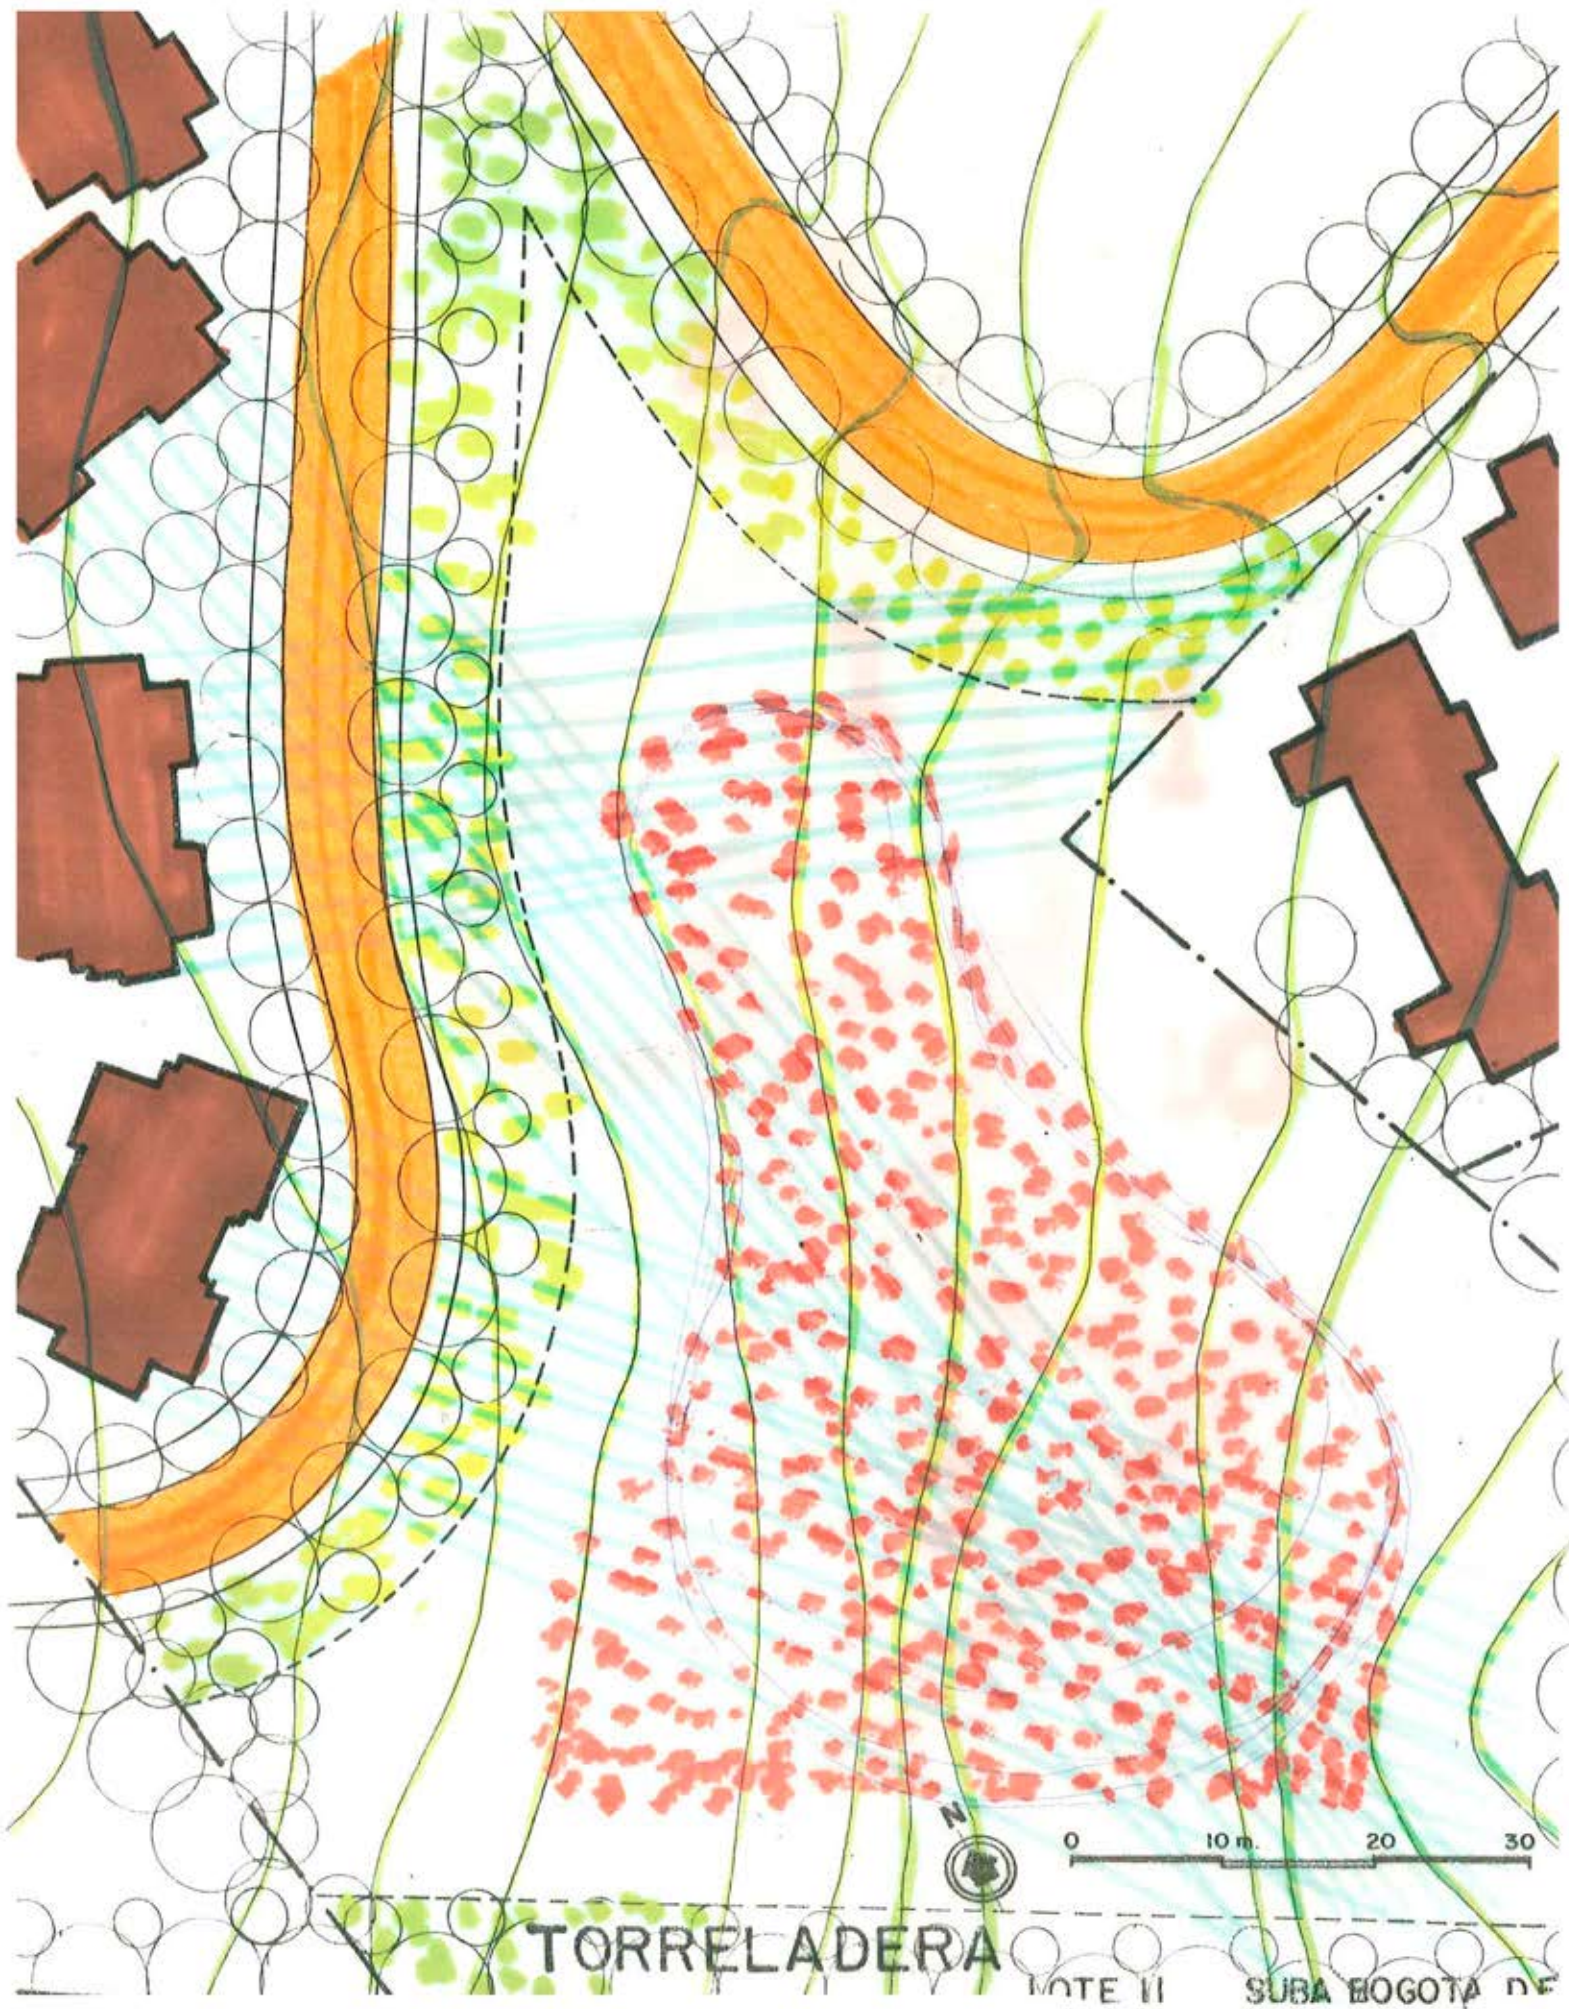

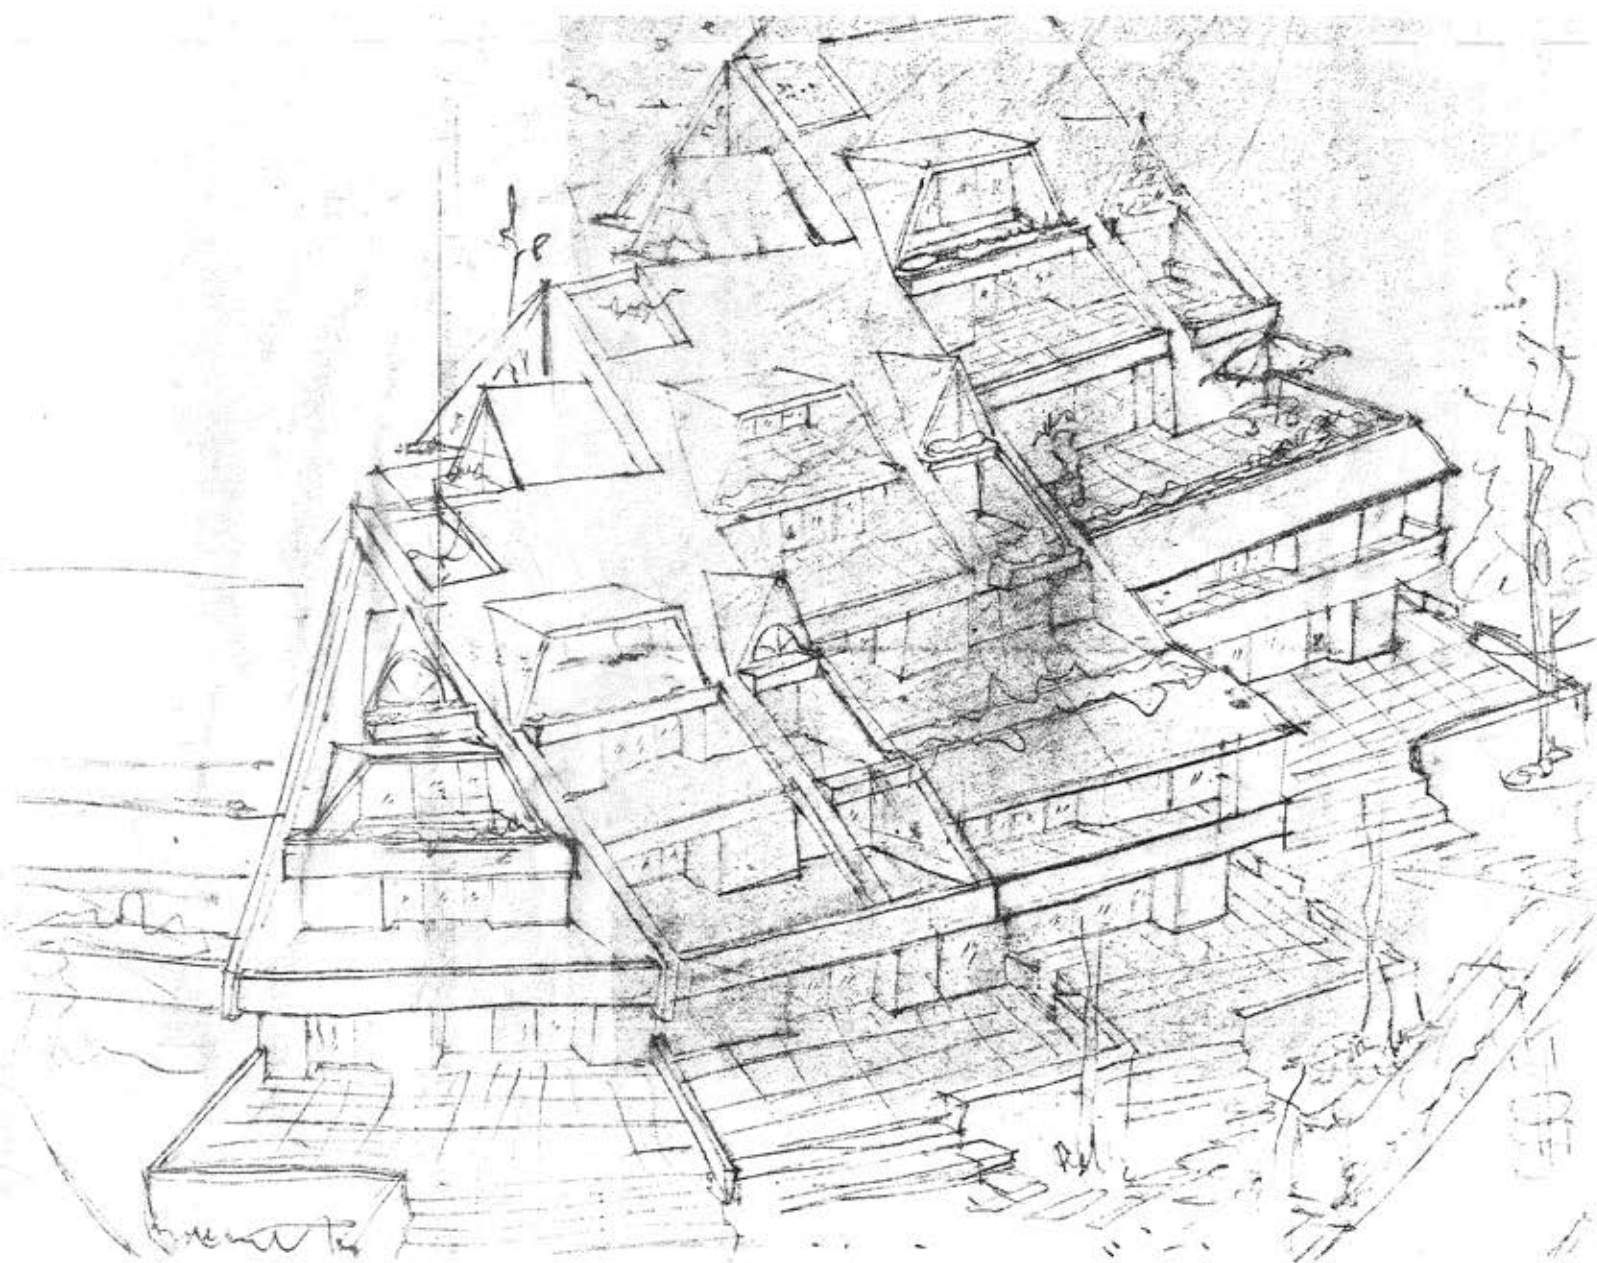


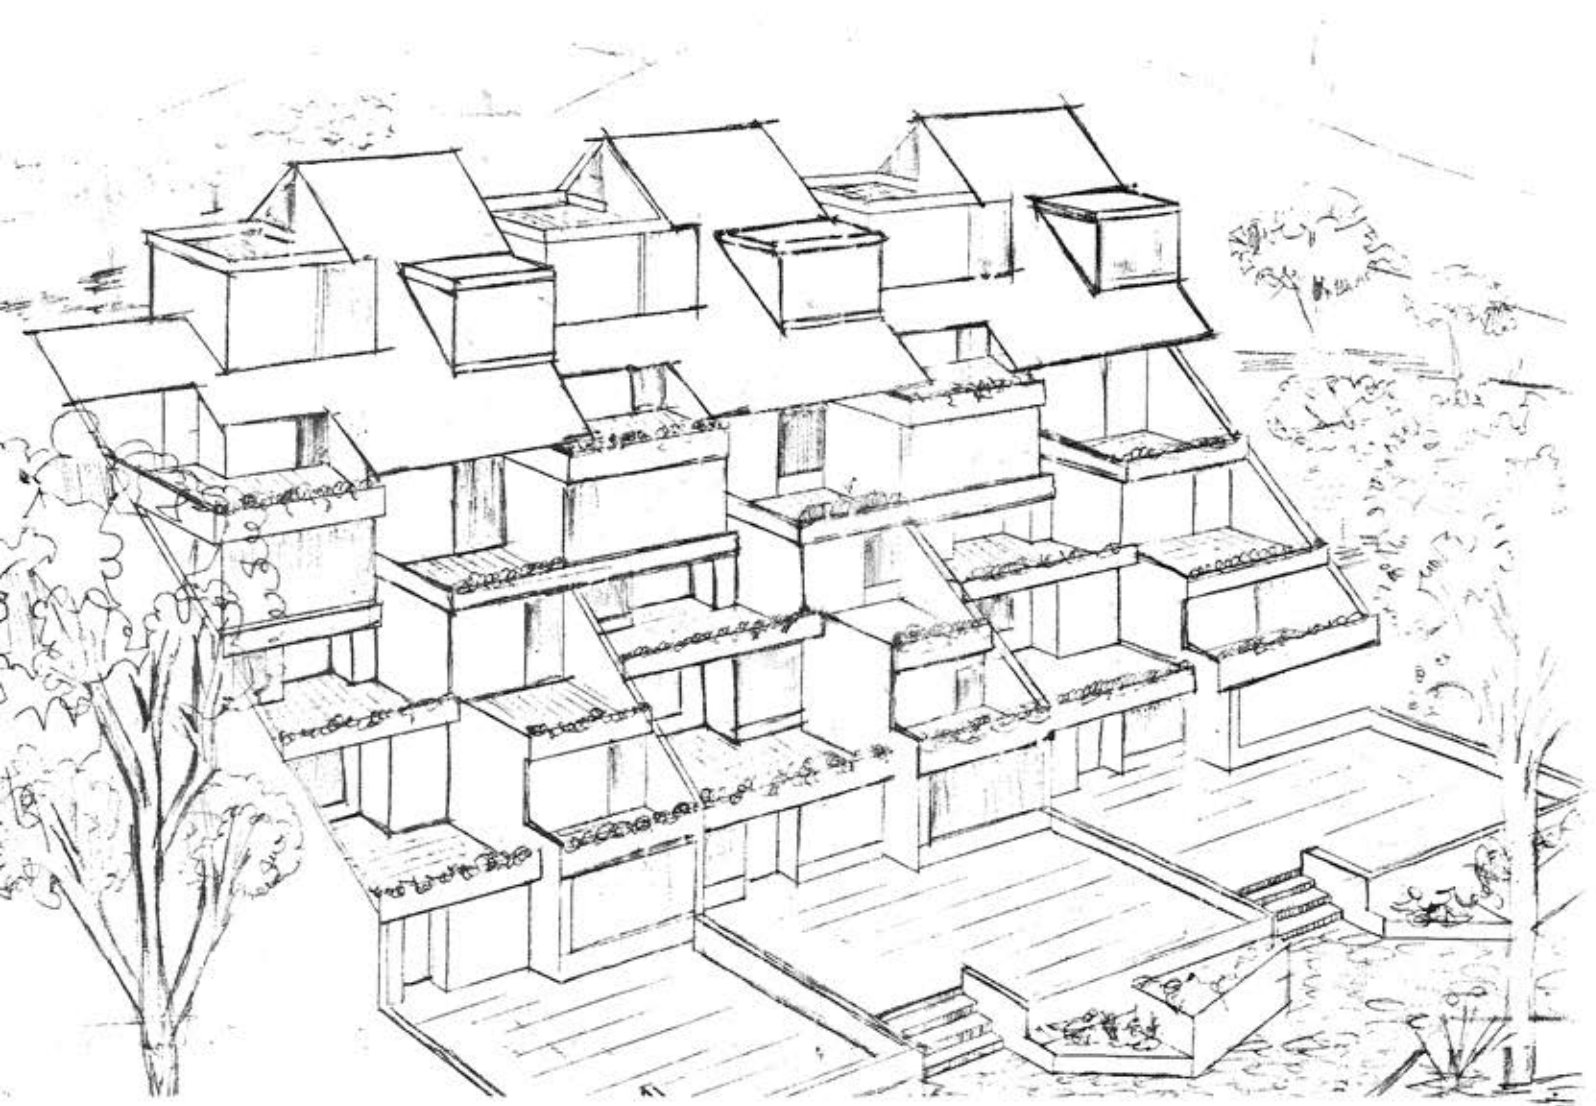

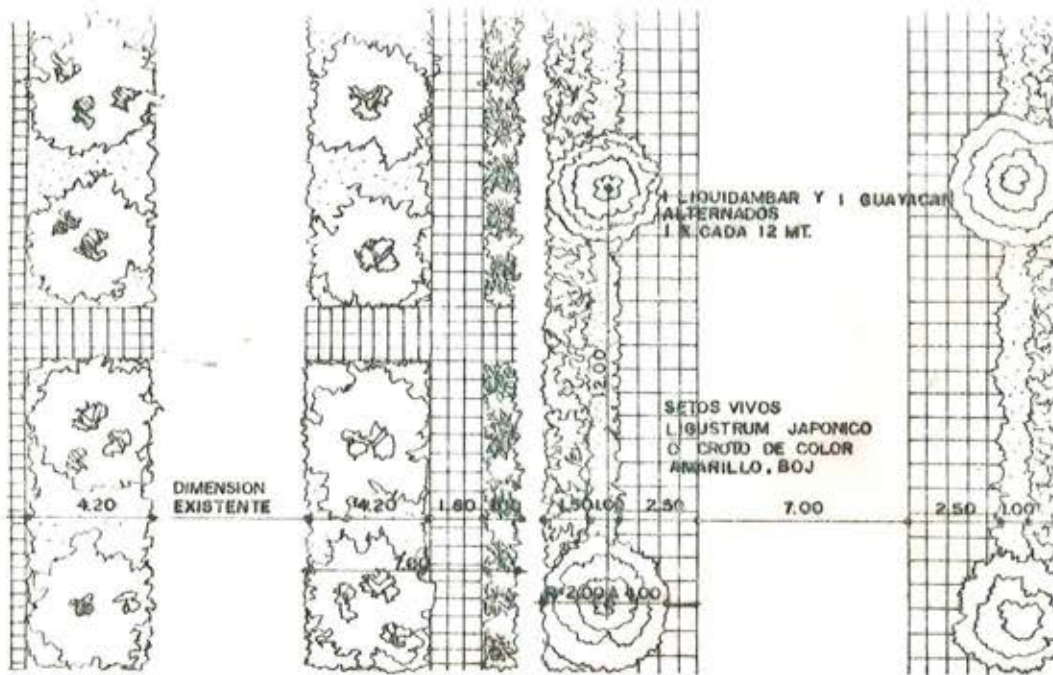


PLANTA VIA ARTERIA
ESC. _____ 1: 250

PLANTA VIA SECUNDARIA
ESC. _____ 1: 250

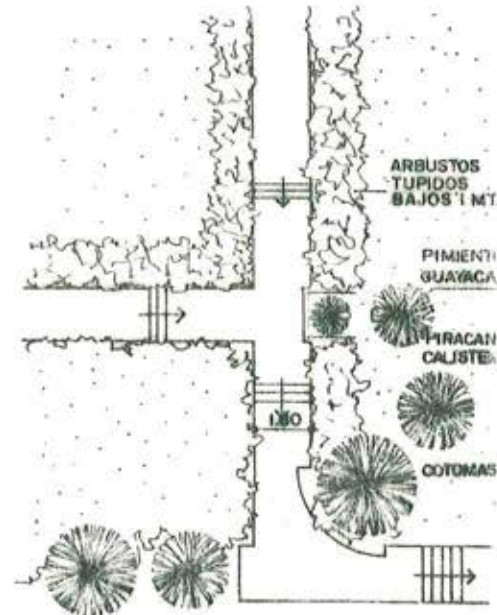

PLANTA VIA DE RELACION INTERNA
ESC. _____ 1: 250

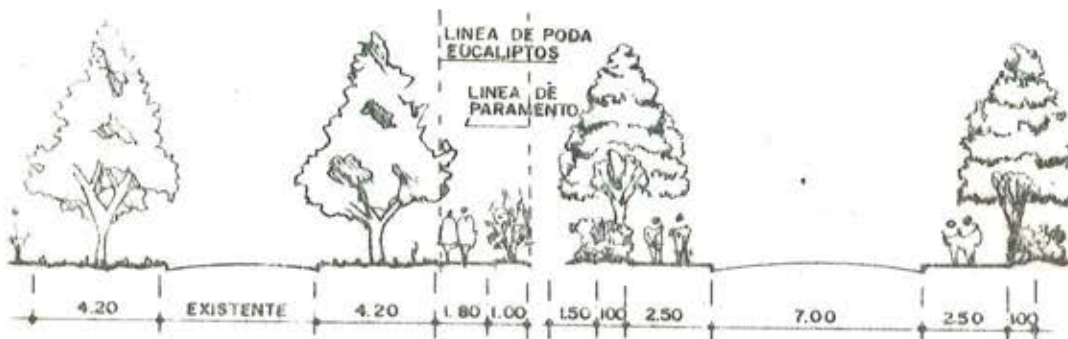

ALZADO VIA ARTERIA
ESC. _____ 1: 250

ALZADO VIA SECUNDARIA
ESC. _____ 1: 250



PLANTA VIA DE RELACION INTERNA
ESC. _____ 1: 250