

MODELO 2

LOTE 20 x 7: 140 M²

PISO 1 Y 1/2 71

HALL, BAÑO EMERGENCIA, SALON COMEDOR, COCINA, ALCABA SERVICIO, ESCALERA Y ROPAS.

PISO 1 1/2 Y 1/2 64

ESTADERO, 3 ALCABAS Y 2 BAÑOS.



PISO 1 1/2 51

ESTUDIO Y ESCALERA.


TOTAL CONSTRUIDO 156 M²

CARACTERISTICAS GENERALES:


- ENTRADA PRINCIPAL POR AREA EXTERIOR PARQUEO
- SALON Y COMEDOR VINCULADOS ESPACIALMENTE
- COCINA, ROPAS, ALCABA SERVICIO EN UNA UNIDAD
- TERRAZA DURA-CUBIERTA, COMO PROLONGACION DE COMEDOR SOBRE JARDIN
- ESCALERA REPARTIENDO A MEDIO PISO
- CHIMENEA EN SALON COMEDOR
- ESTADERO DE ALCABAS CON VACIO SOBRE SALON
- CHIMENEA EN ESTADERO DE ALCABAS
- ALCABA PRINCIPAL SOBRE JARDIN POSTERIOR
- BAÑO P2 CON ILUMINACION CENTRAL DIRECTA
- ALCABA 1 A MEDIO PISO NIVEL ENTRADA
- ESTUDIO CON VACIO SOBRE ESCALERA

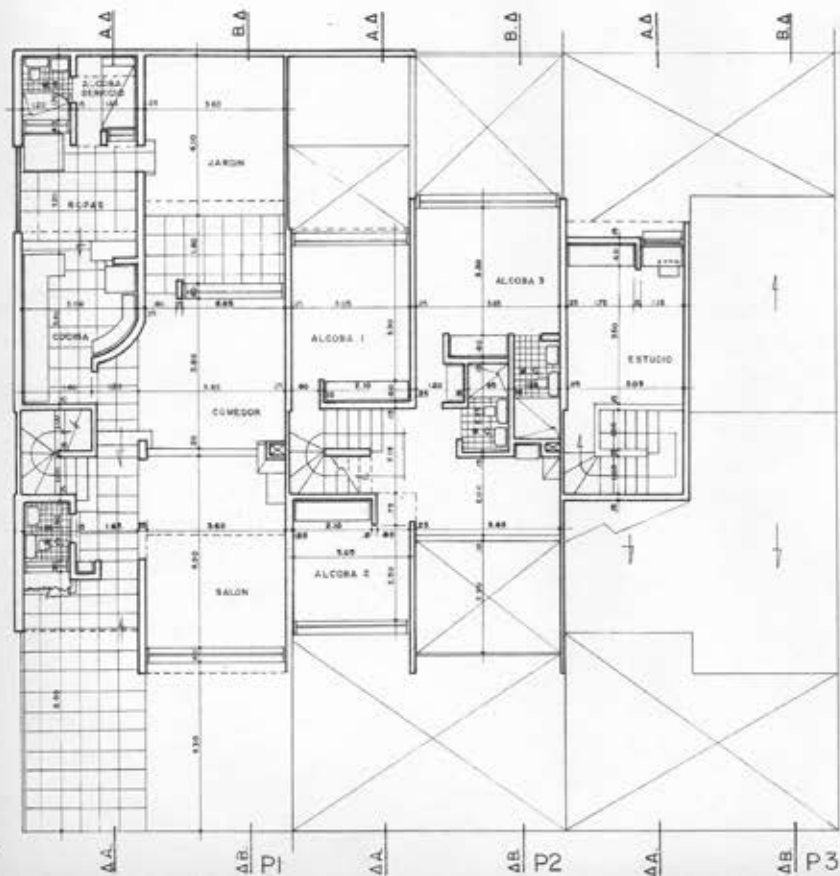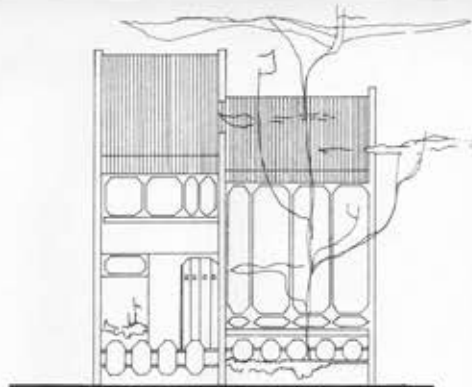

CORTE A-A CASA 3 ALCABAS

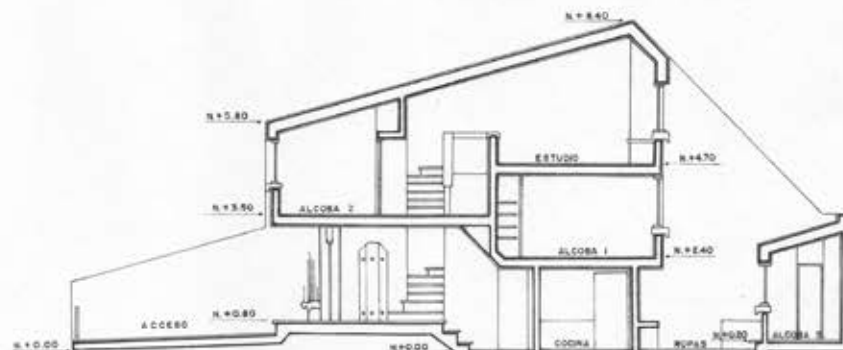

CORTE A-A CASA 3 ALCABAS Y ESTUDIO

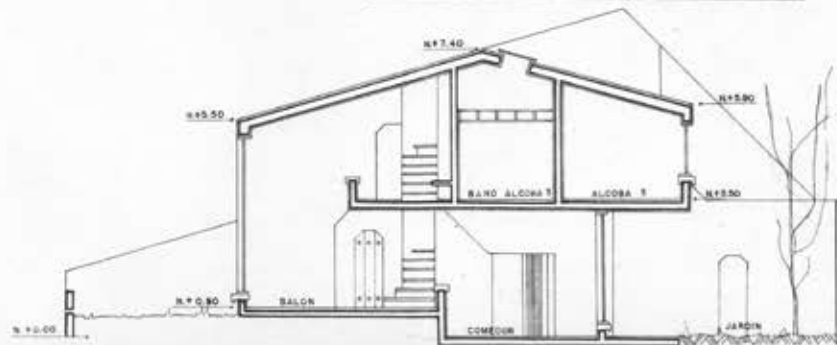

CORTE B-B CONSTANTE



G. DELGADILLO

G. RUIZ SILVA

ARQUITECTOS

MODIFICACIONES

URBANIZACION:

"VILLA CONCHA"

PROYECTO

CONTIENE

CASA.

MODELO-2

ESCALA 1:100




FECHA 1-83-78

MODELO I


LOTE 50 x 7 140 M²
 PISO 1 84 M² GARAJE, HALL, BAÑO EMERGENCIA,
 SALON, COMEDOR, COCINA, ALCABA
 SERVICIO, ESCALERA Y ROPAS.
 PISO 2 60 ESTADERO, 3 ALCABAS Y 2 BAÑOS.
 PISO 3 17 ESTUDIO Y ESCALERA.
 TOTAL CONSTRUIDO 170 M²

CARACTERISTICAS GENERALES


- ENTRADA PRINCIPAL POR GARAJE CUBIERTO
- SALON Y COMEDOR INDEPENDIENTES ENTRE SI
- COCINA, ROPAS, ALCABA SERVICIO EN UNA UNIDAD
- ESCALERA CONTINUA PISO 1, PISO 2 Y PISO 3
- CHIMENEA Y KITCHEN BAR EN SALON
- ESTADERO DE ALCABAS CON VACIO SOBRE SALON
- CHIMENEA EN ESTADERO ALCABAS
- ALCABA PRINCIPAL SOBRE EL FRENTE, CON ACCESO
 A TRAVES DEL ESTADERO ALCABAS
- BAÑOS PISO 2 CON ILUMINACION CENTRAL DIRECTA
- ALCABA 1 CON BALCON SOBRE JARDIN
- ESTUDIO CON VACIO SOBRE ESTADERO ALCABAS

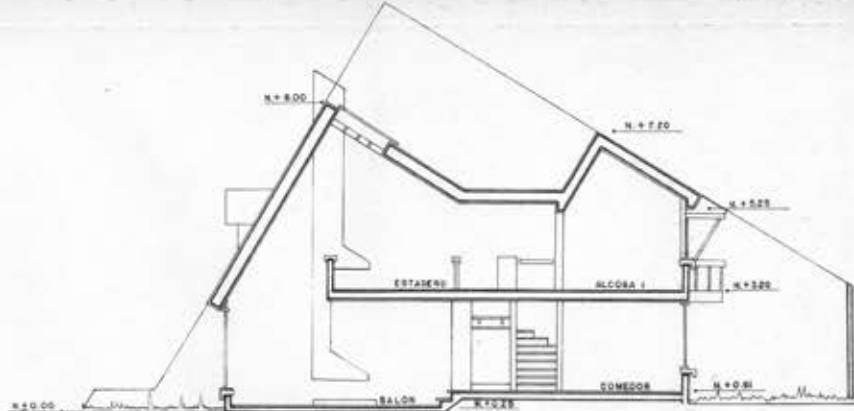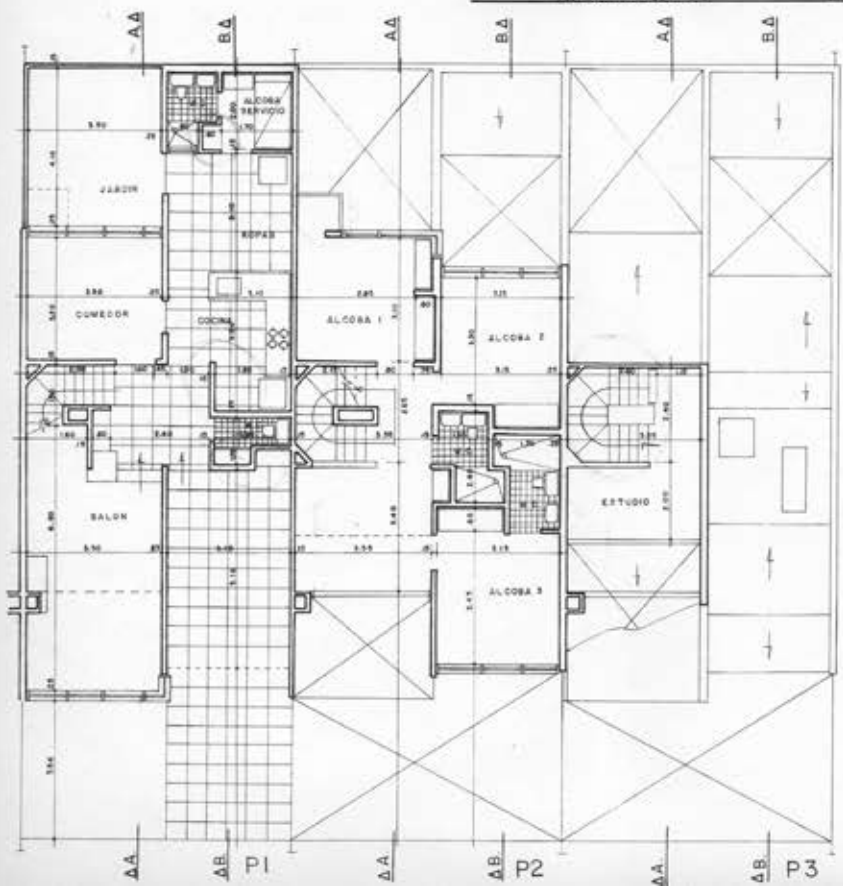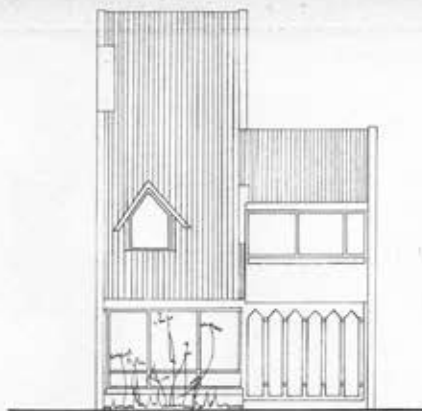

CORTE A-A CASA 3 ALCABAS

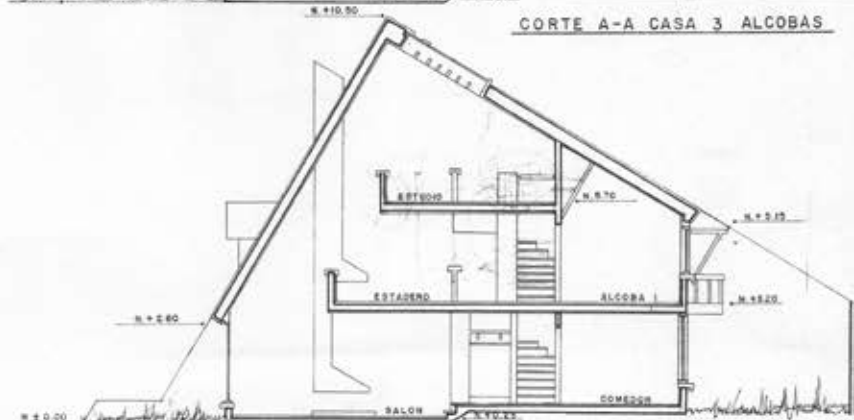

CORTE A-A CASA 3 ALCABAS Y ESTUDIO

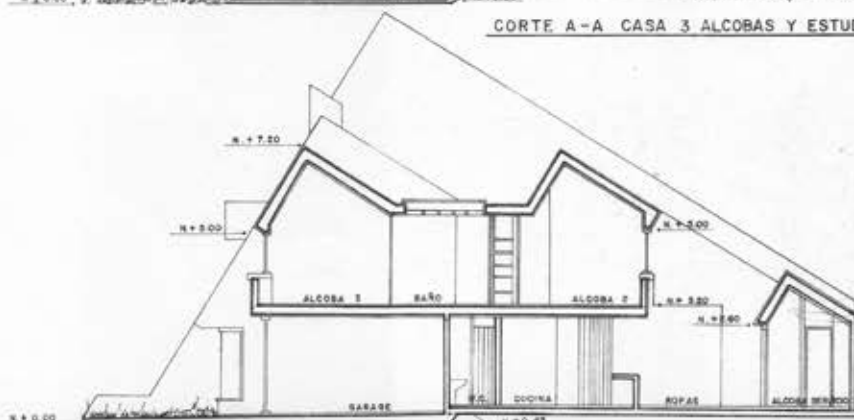

CORTE B-B CONSTANTE



G. DELGADILLO
 G. RUIZ SILVA

ARQUITECTOS

MODIFICACIONES

URBANIZACION

"VILLA CONCHA"

PROYECTO

CONTIENE

CASA
 MODELO-I

ESCALA 1:100

FECHA 11-03-70