

COLONIA VACACIONAL "EL LIMO"


Subproyecto "EL FOGON"

CARLOS ROBERTO SILVA Y FLIA.





ESQUINA PPAL PATIO

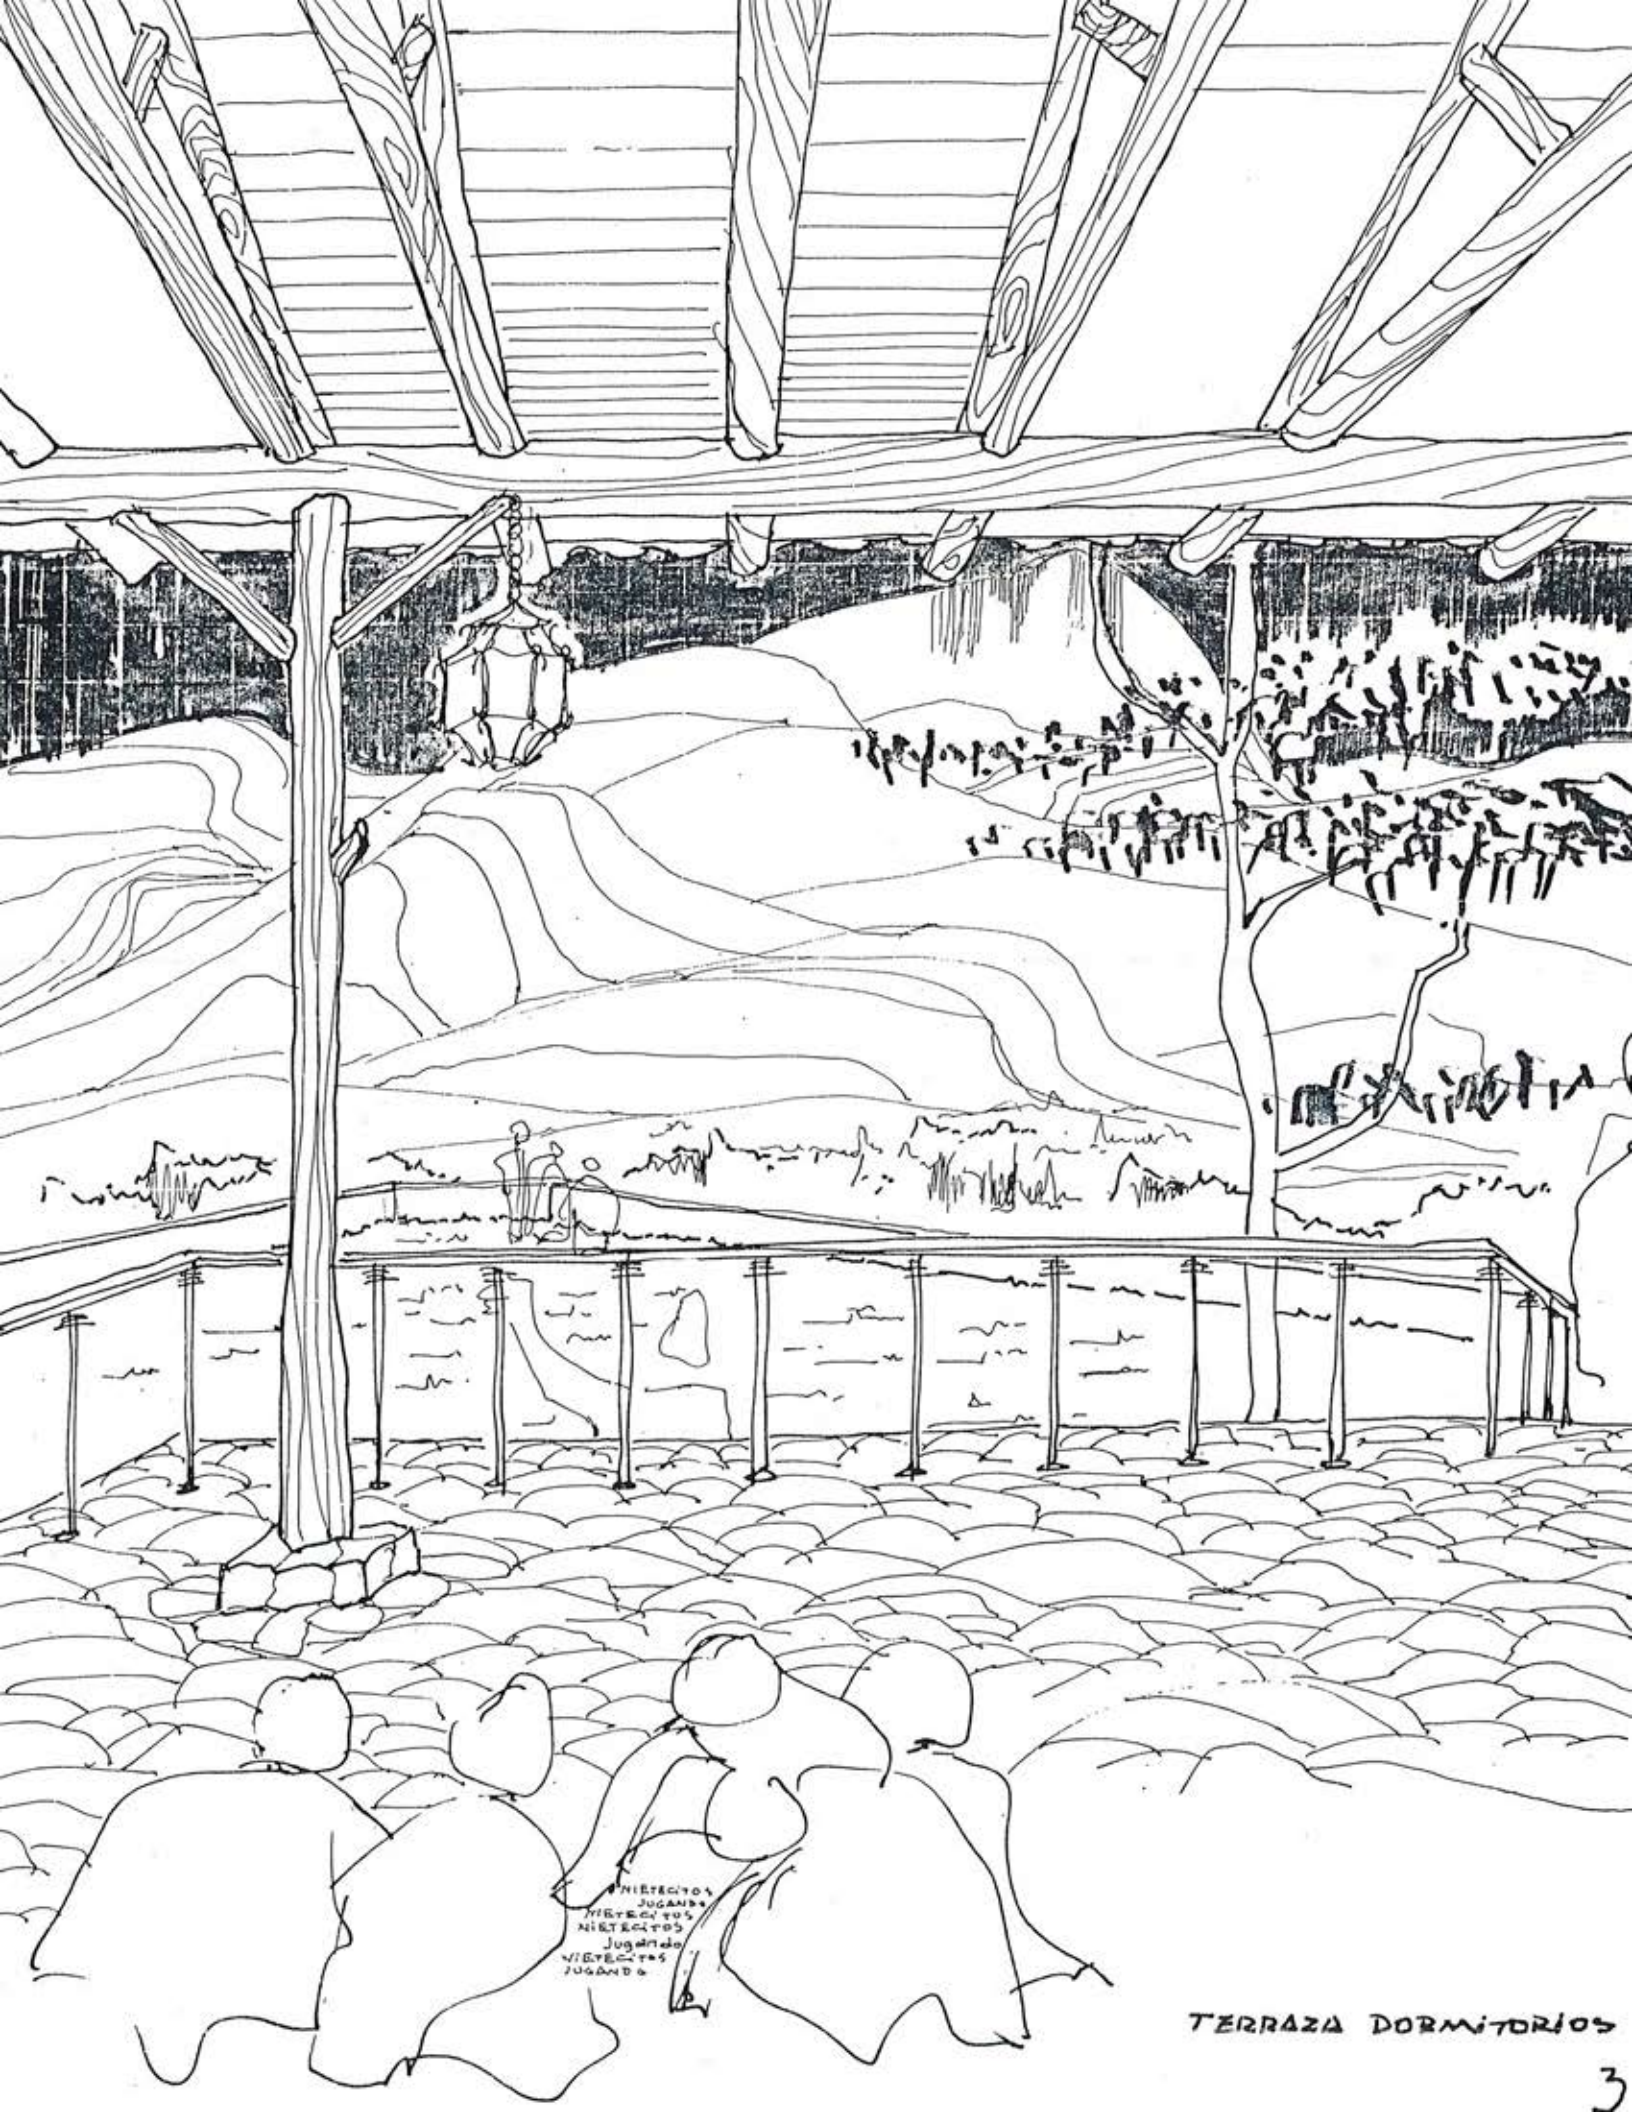


NIEBECTOS
JUGANDO
NIEBECTOS
NIEBECTOS
JUGANDO
NIEBECTOS
JUGANDO

TERRAZA DORMITORIOS



FACHADA NORTE.

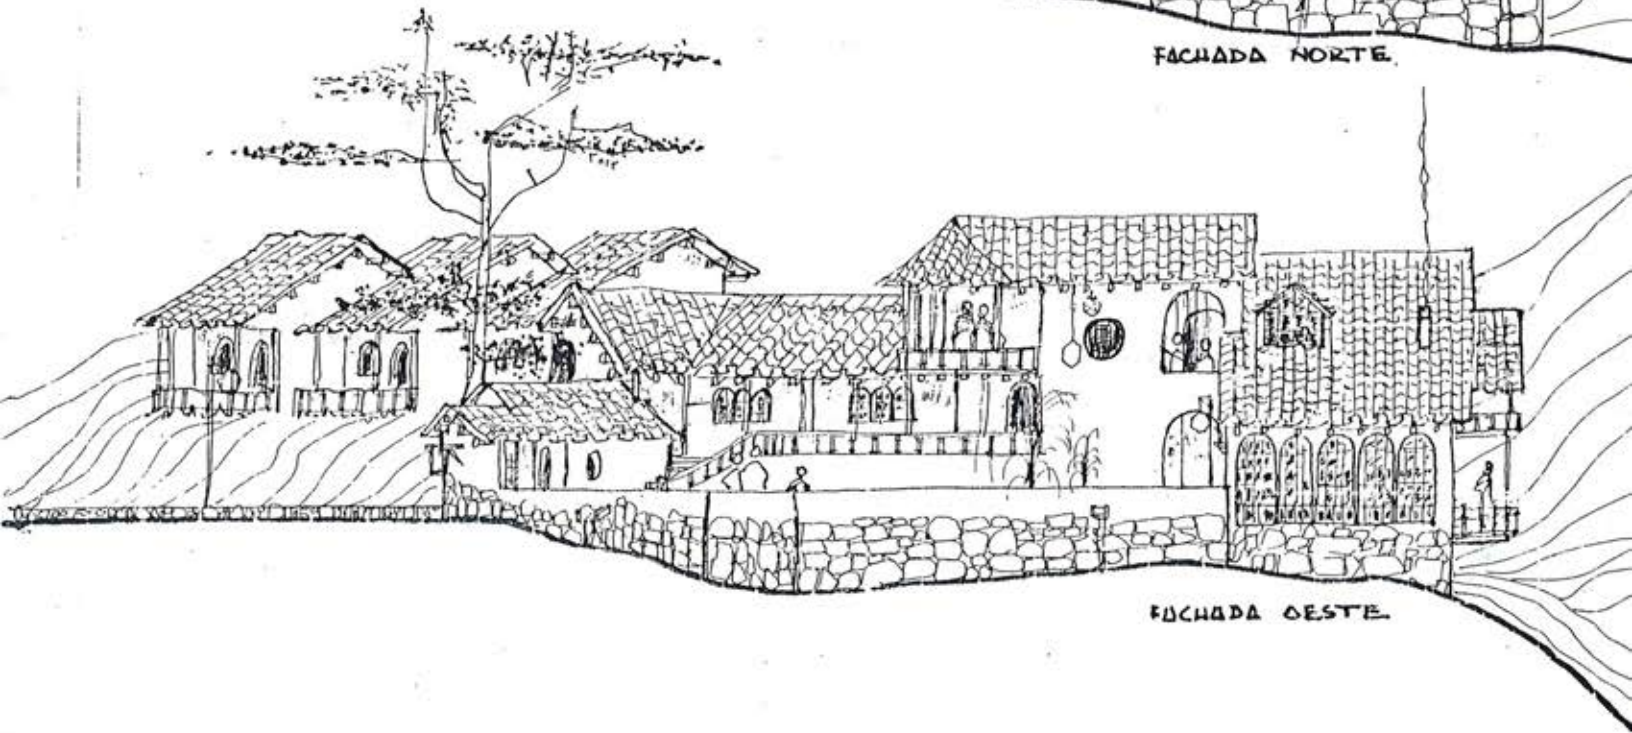


FACHADA OESTE.

LLUERTA POSTERIOR.....	184 m ²	} 434
PATIO PPAL. CIRCULACIONES NO CUBIERTAS.....	200	
CIRCULACIONES CUBIERTAS. CORREDORES. BALCONES.....	50	
SALON.....	50	} 95
COMEDOR.....	20	
COCINA.....	15	
ALCOBA SERVICIO. BAÑO.....	10	
ALCOBA PPAL. BAÑO.....	18	} 50
DORMITORIOS (2).....	28	
BAÑOS DORMITORIOS (2).....	14	
CONSULTORIO (AMPLIACION).....	20	} 80
APARTAMENTOS (3) (AMPLIACION).....	60	

Esc 1:200
0 1 2 5 10 m


FACHADAS - PROGRAMA - AREAS

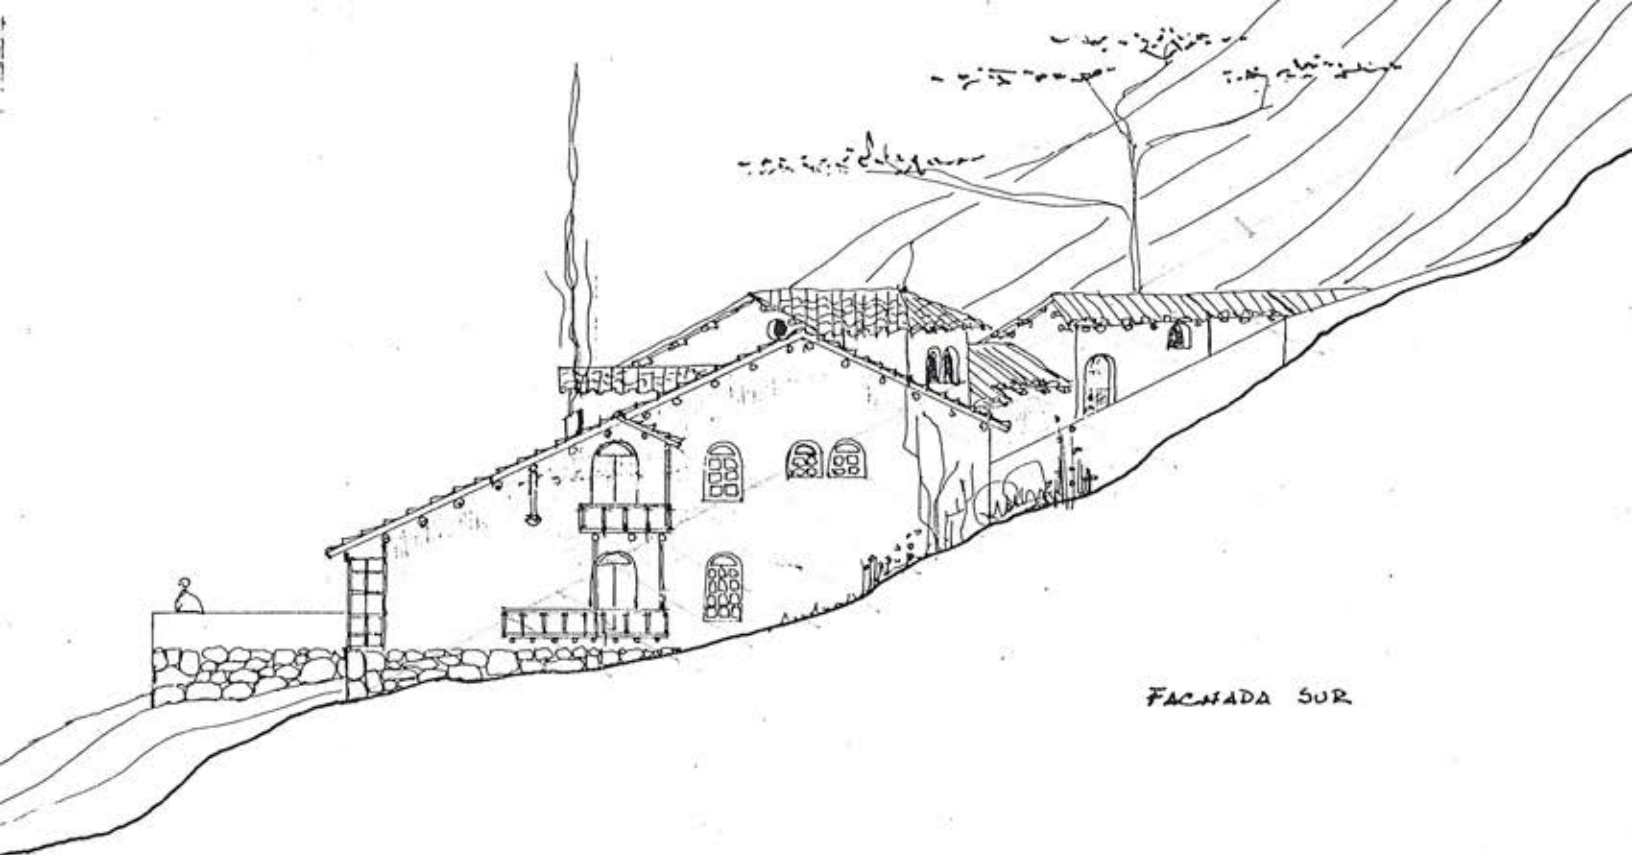

FACHADA SUR

- FECHA INICIACIÓN OBRA MARZO 1/76
- FECHA POSIBLE TERMINACIÓN NOY 5/76
- DURACIÓN : 8 MESES . 175 DÍAS HÁBILES .
- OPERACIONES (ACTIVIDADES) CRÍTICAS : 28
- PROGRAMACIÓN . (VER HOJA SIGUIENTE . CÁLCULO OPTIMISTA, APROXIMADO, DE SECUENCIA Y DURACIÓN DE ACTIVIDADES) (NO ES UNA PREDICCIÓN DE FUTURO . SOLO UNA GUÍA PARA DESARROLLO Y CONTROL DE LA OBRA)



GRÁFICO DE RUTA CRÍTICA

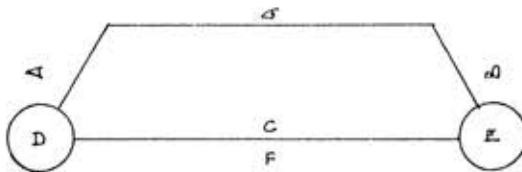


- A → FECHA DE INICIACIÓN DE LA ACTIVIDAD
- B → FECHA DE TERMINACIÓN
- C → ACTIVIDAD CRÍTICA
- D → DÍAS HÁBILES YA EMPLEADOS AL INICIARSE LA ACTIVIDAD
- E → DÍAS HÁBILES YA EMPLEADOS AL TERMINARSE LA ACTIVIDAD
- F → DÍAS HÁBILES DE DURACIÓN DE LA ACTIVIDAD
- G → ACTIVIDAD NO CRÍTICA

ESC 1:200
0 1 2 5 10m

FACHADAS - PROGRAMACIÓN

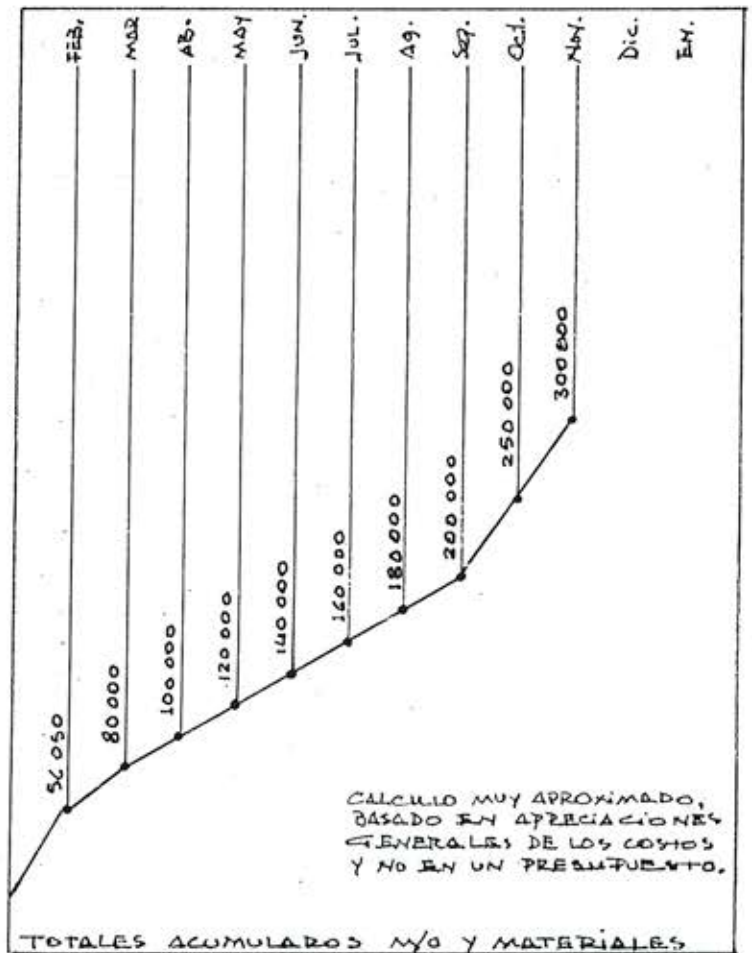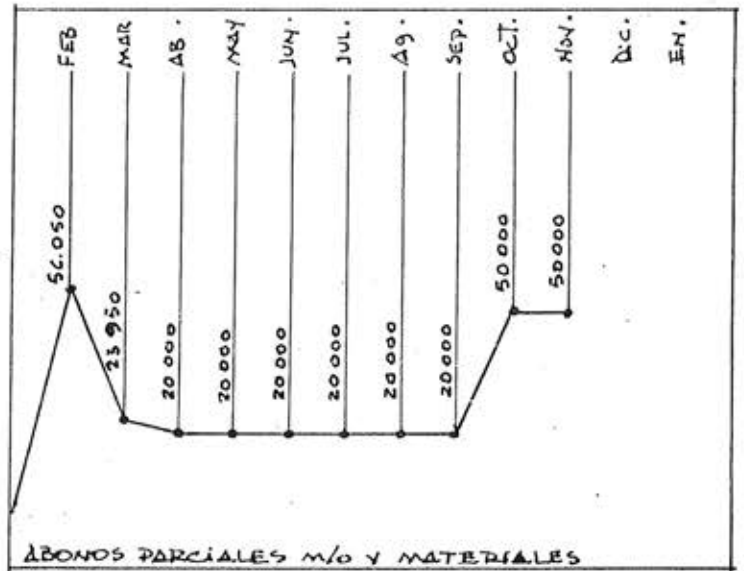

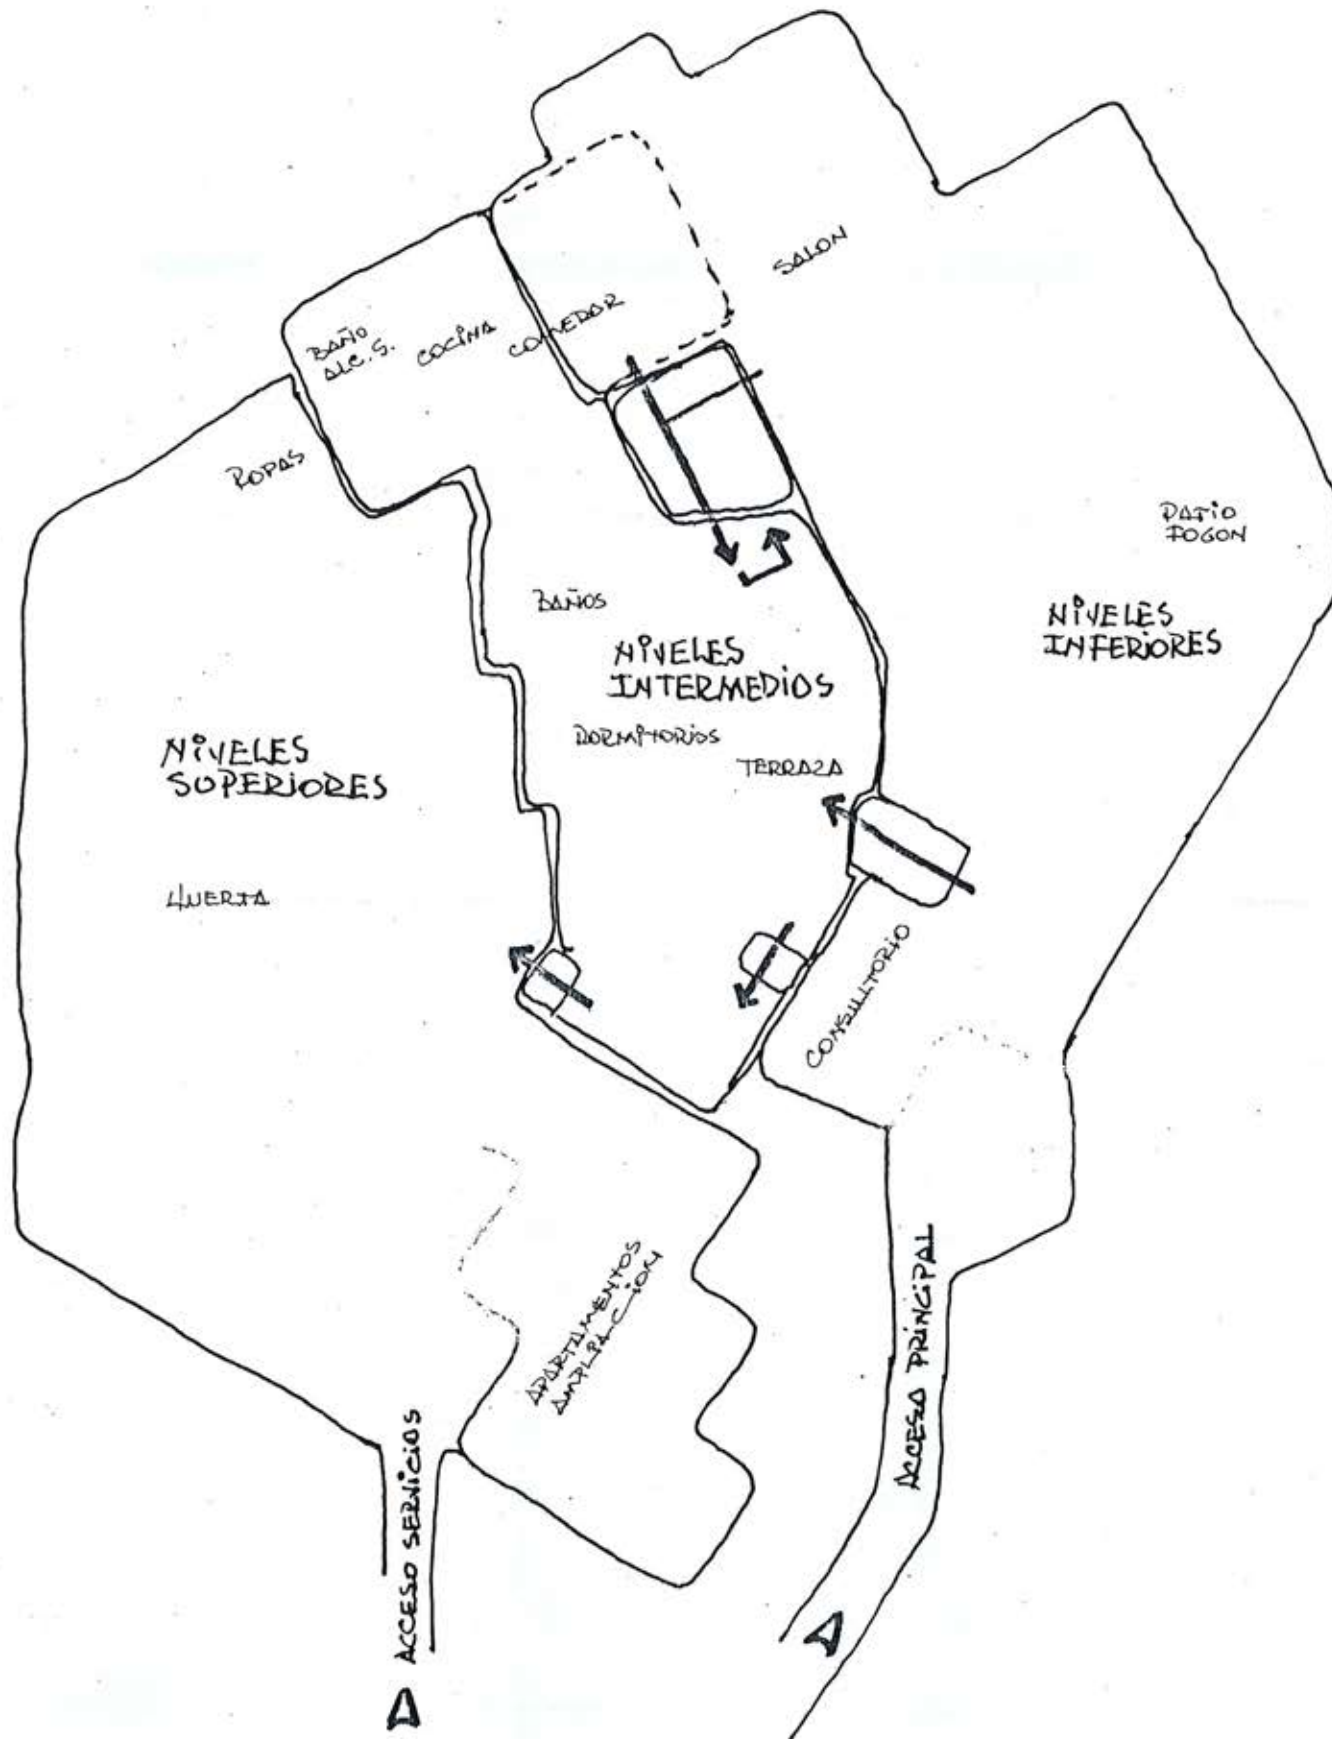

BOSQUE

BOSQUE

SOCIALES

SERVICIOS

PATIO

HUERTA

JARDIN

DORMITORIOS

HALL
DEPOSITO
JARDIN

CONSULTORIO
AMPLIACION

POTRERO


APARTAMENTOS
AMPLIACION



JARDIN

CIRCULACION SERVICIO




CIRCULACION PRINCIPAL

BOSQUE

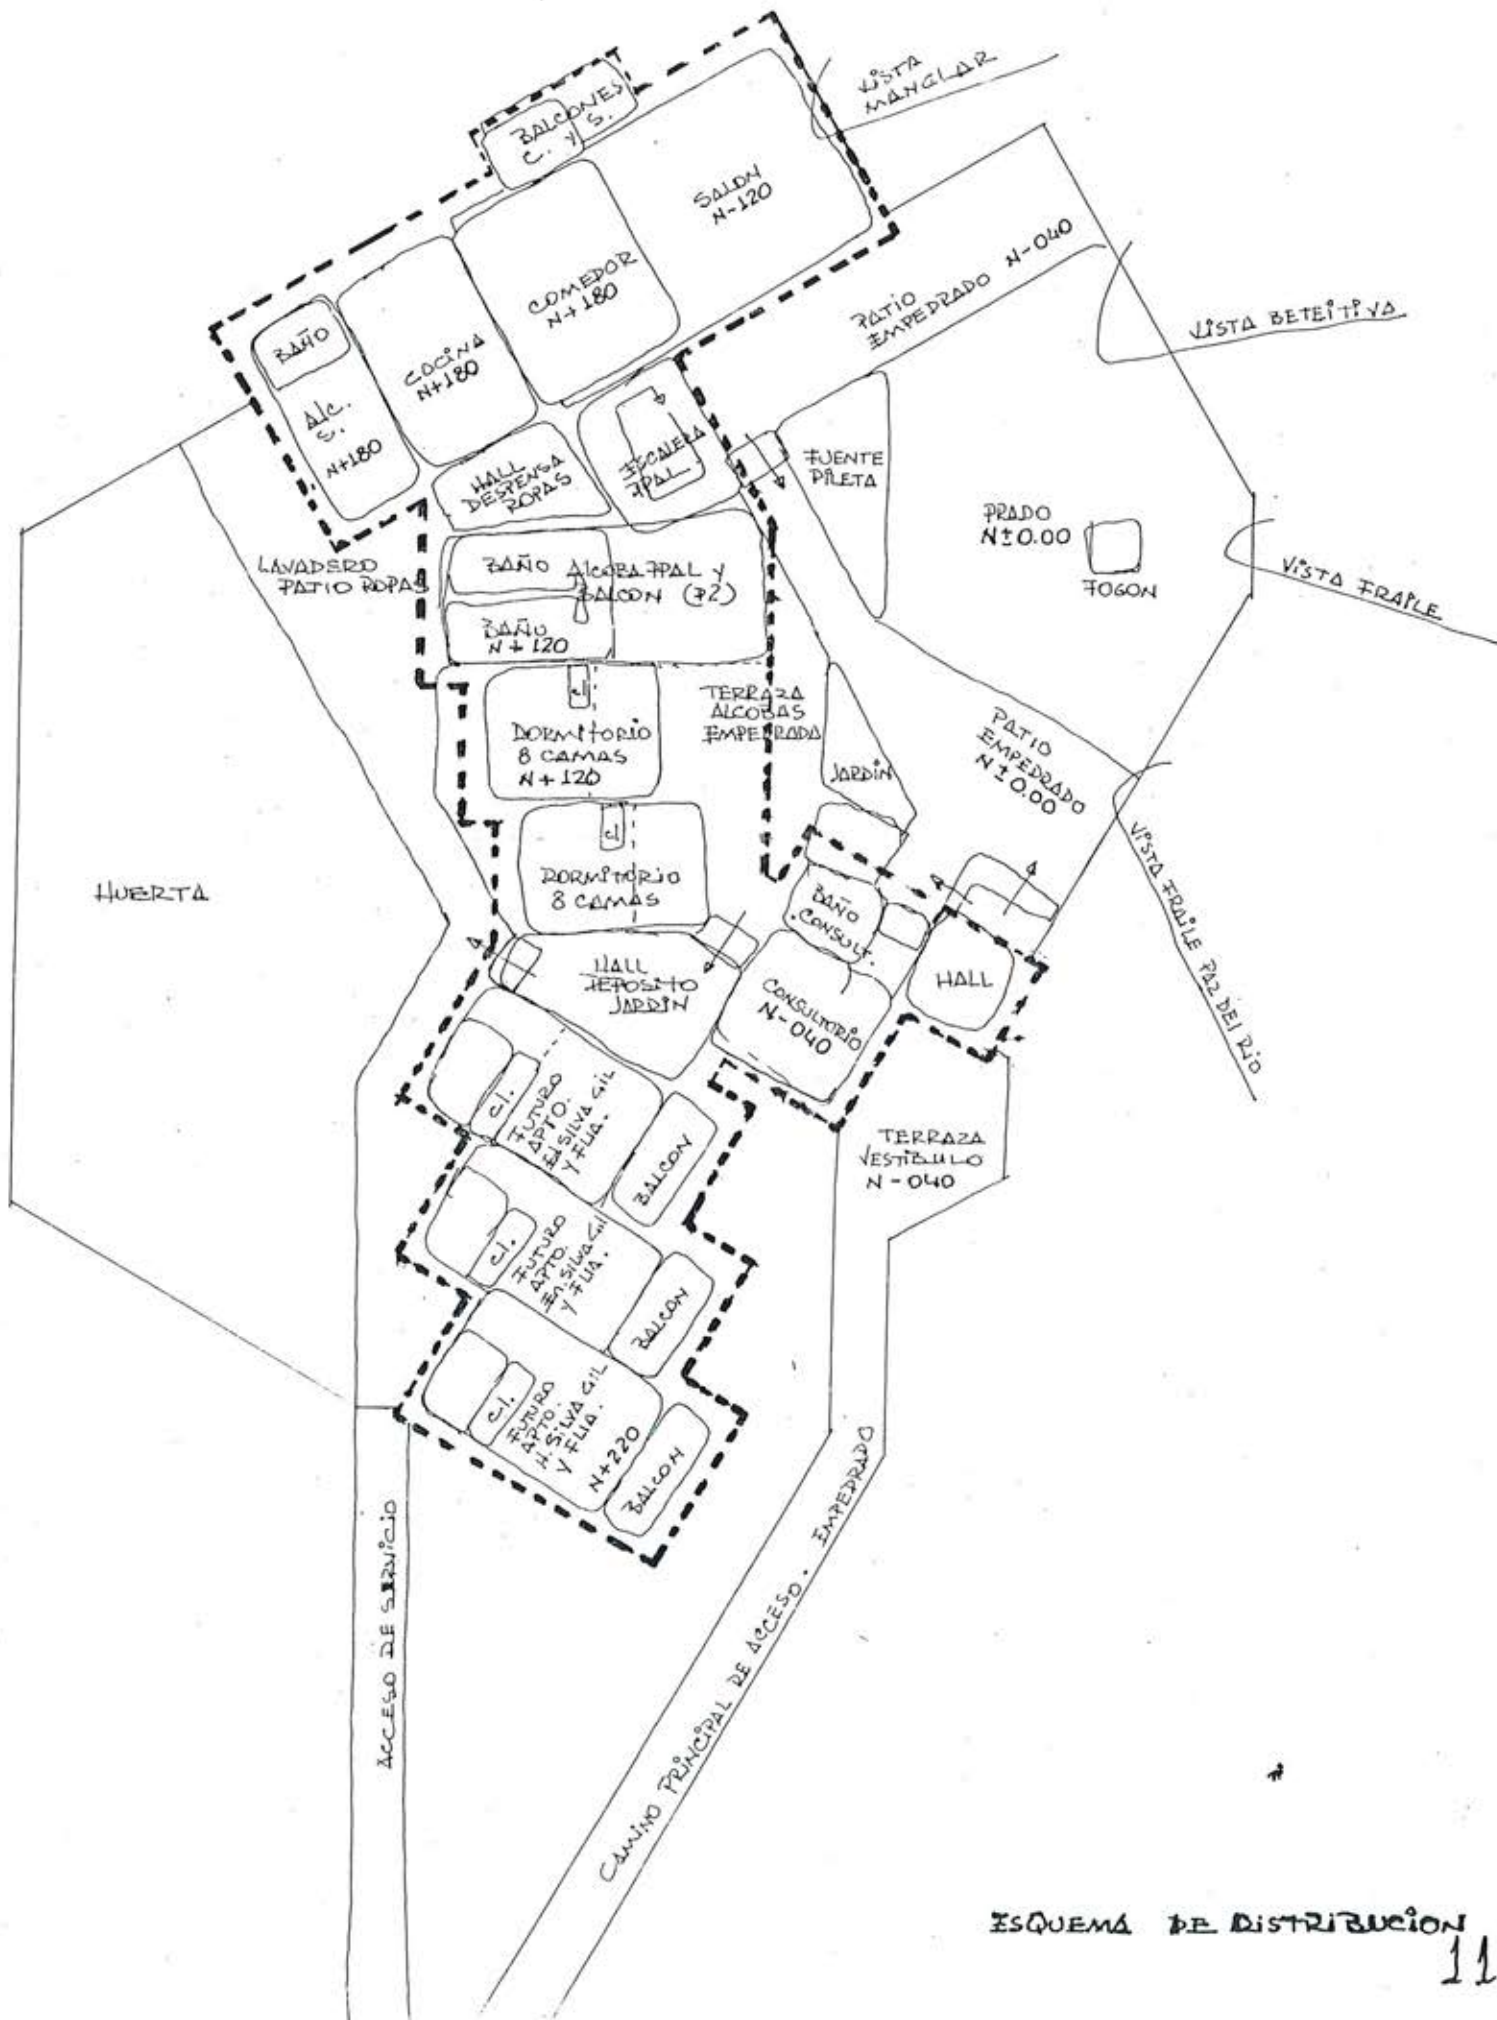

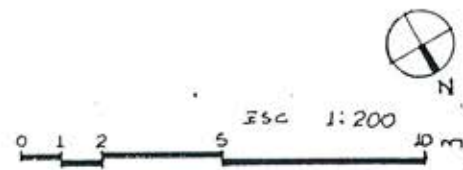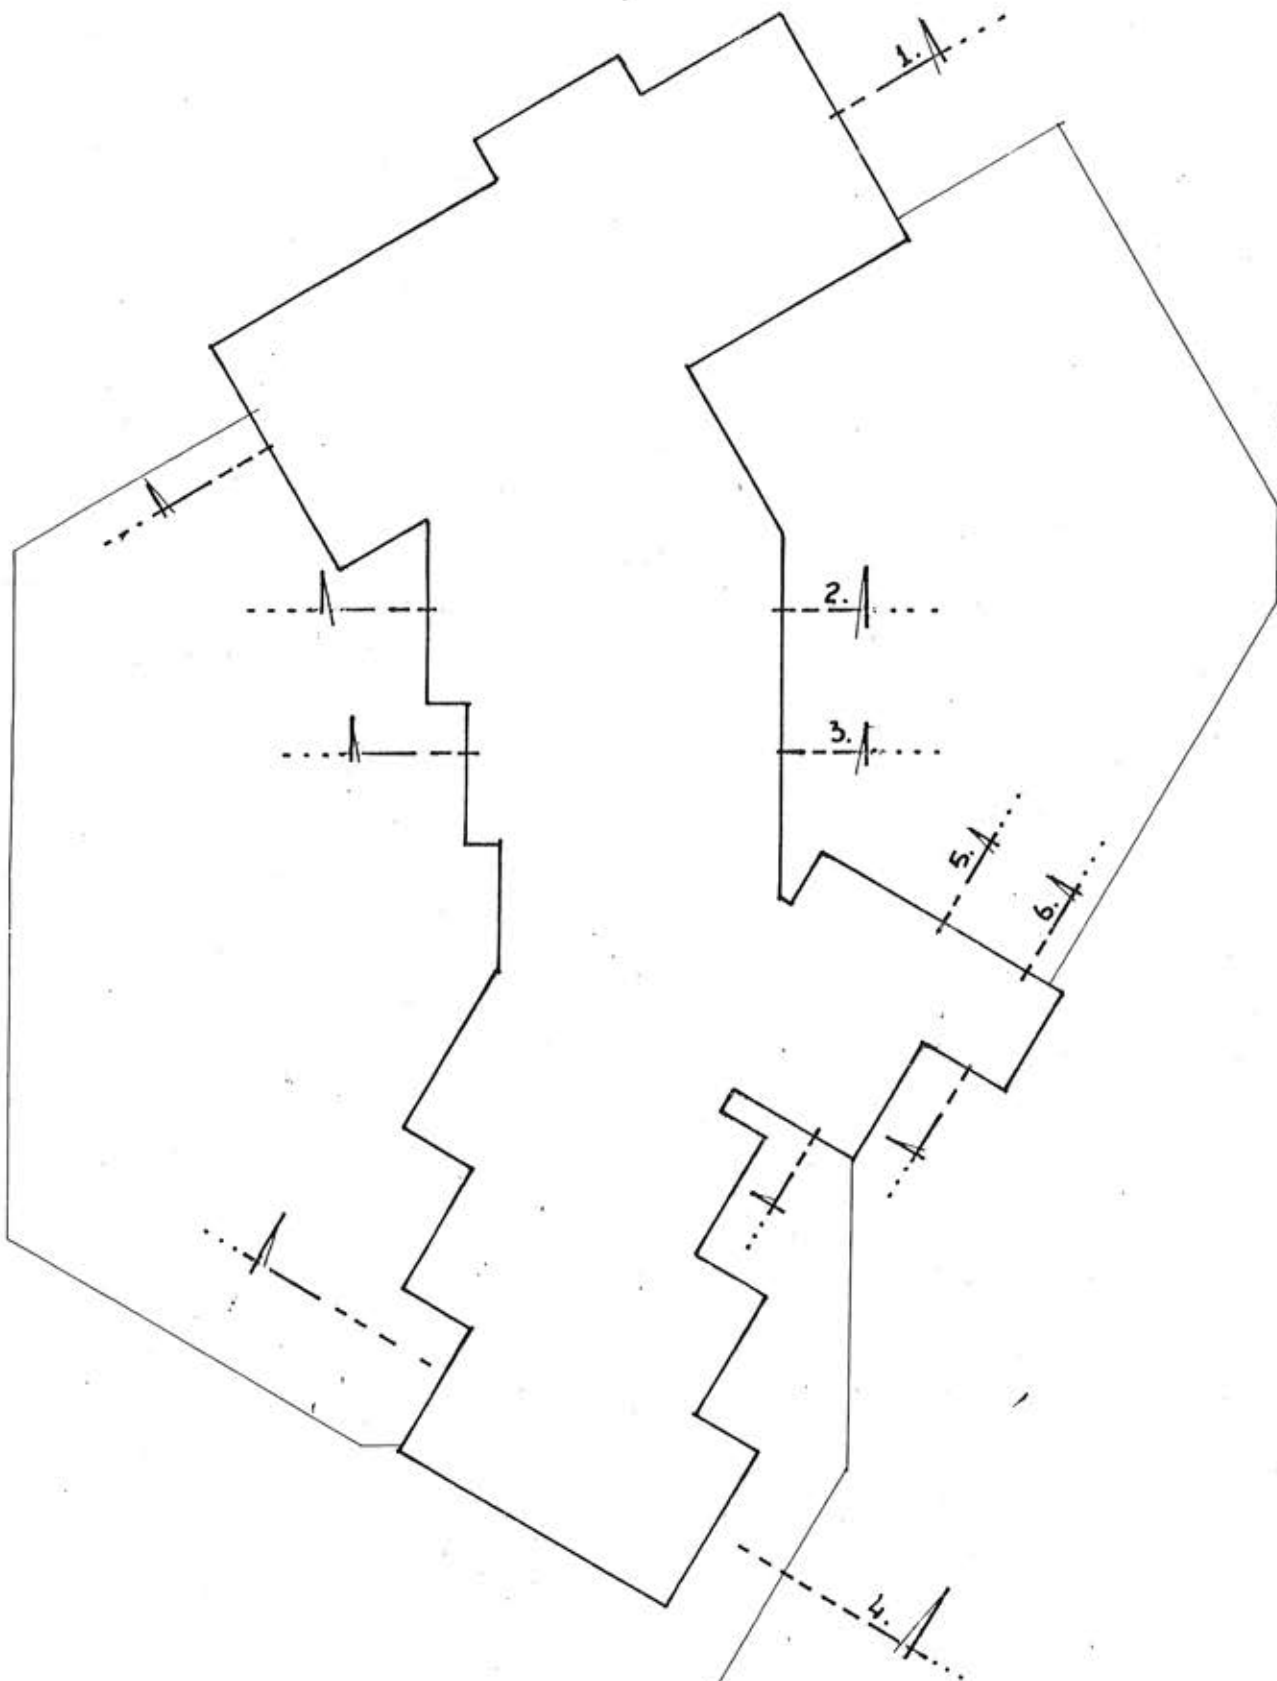

LOCALIZACION/SENTIDO DE CORTES

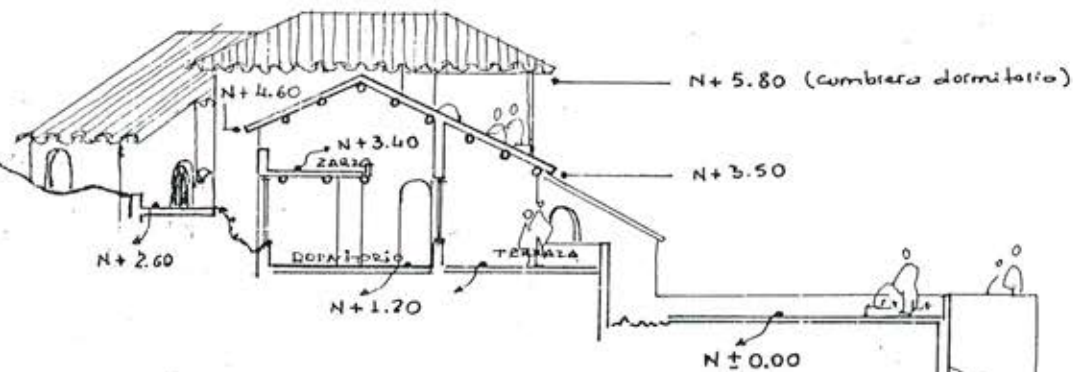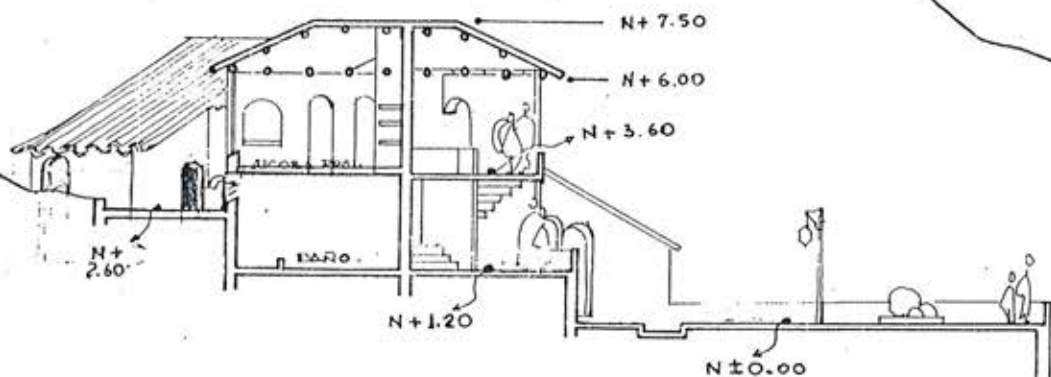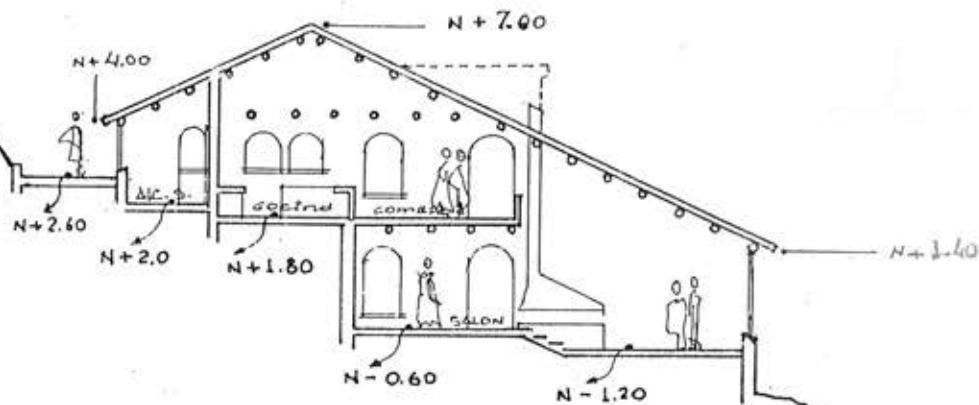

1 SALON
COMEDOR
COCINA
ALCOBA

2 PATIO
BALCON
ALCOBA P.
BAÑO

3 PATIO
BALCON
DORMIT.

ALTURAS INTERIORES ANTEPECHOS VENTANAS

- SALON	0.40	- 0.80
- COMEDOR	0.50	+ 2.30
- COCINA	1.10	+ 2.90
- ALCOBA SERVICIO	0.90	+ 2.90
- ALCOBA PRAL	0.50	+ 4.10
- BAÑOS	1.80	+ 3.00
- DORMITORIOS	0.60	+ 1.80
- ZARZO DORMITORIOS	0.40	+ 3.80
- ALCOBA APTOS AMPLIACION	0.40	+ 2.60
- ZARZO APTOS AMPLIACION	0.40	+ 5.00
- CONSULTORIO	0.60	+ 0.20



ALTURAS REFERIDAS
A PISO INTERIOR
DE C/ ESPALDO.

ALTURAS REFERIDAS
A NIVEL ±0.00 DE
PATIO

ALTURA BARANDAS : 0.50






CORTES 1-2-3

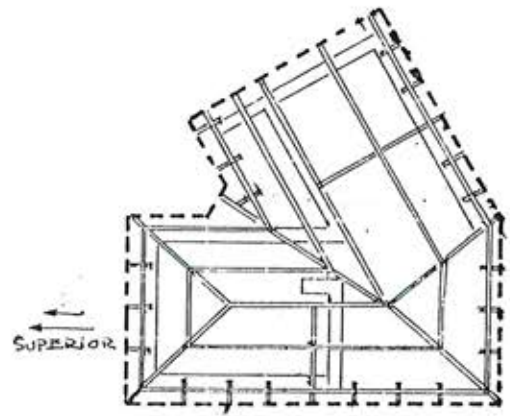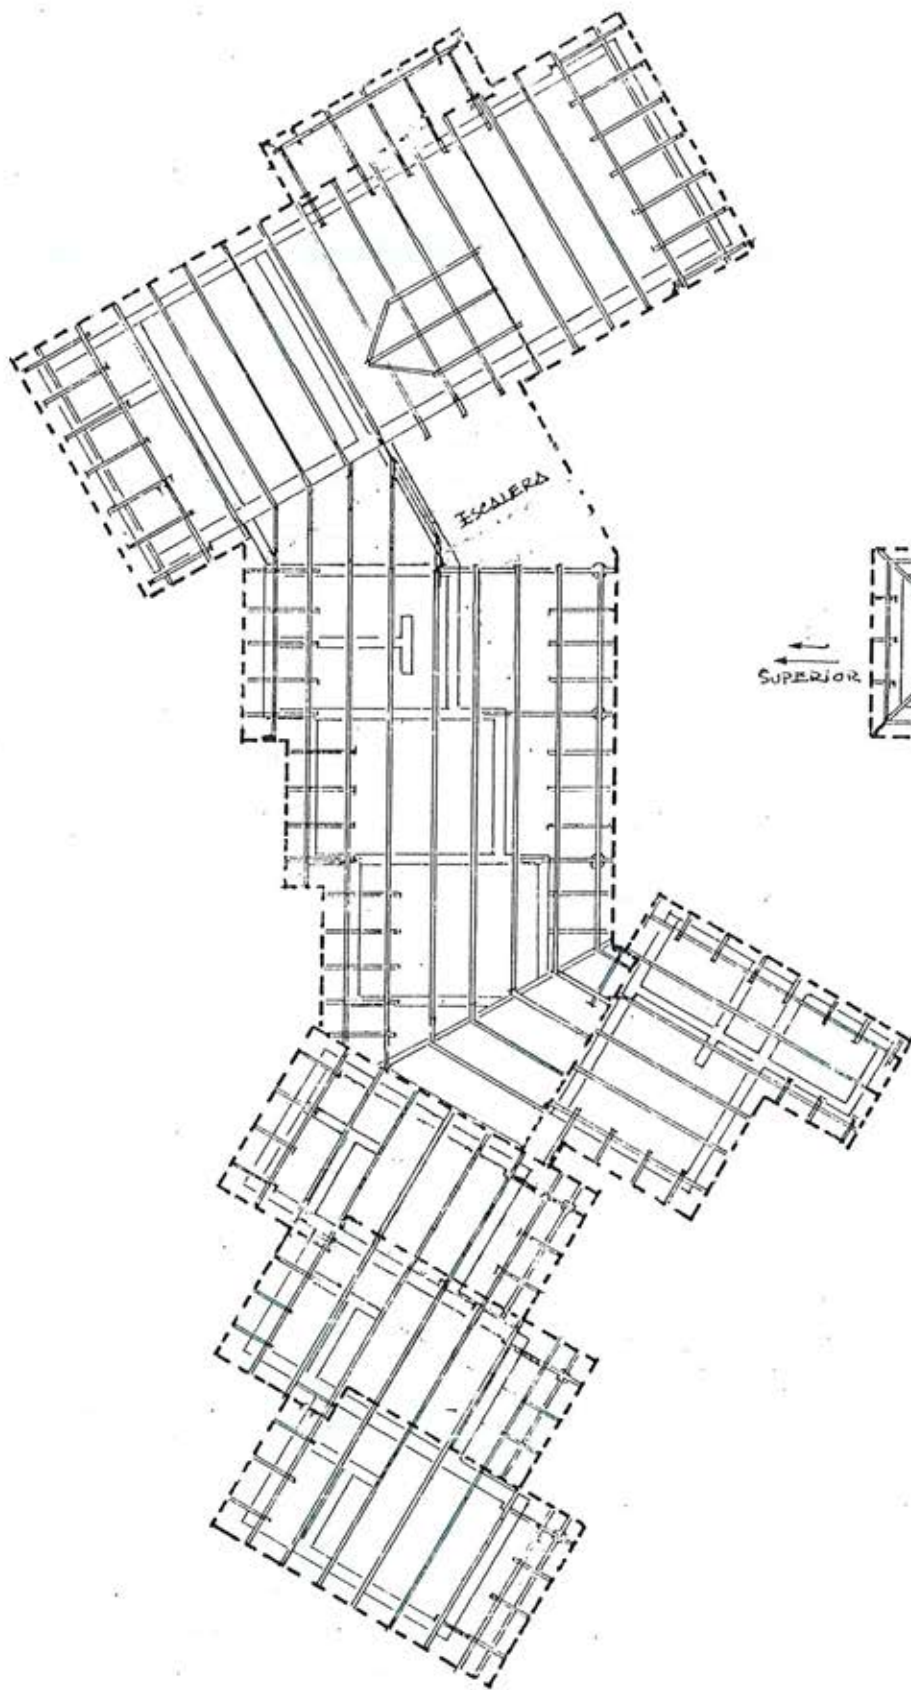

ESC 1:200


0 1 2 5 10m.

ESTRUCTURA DE CUBIERTAS

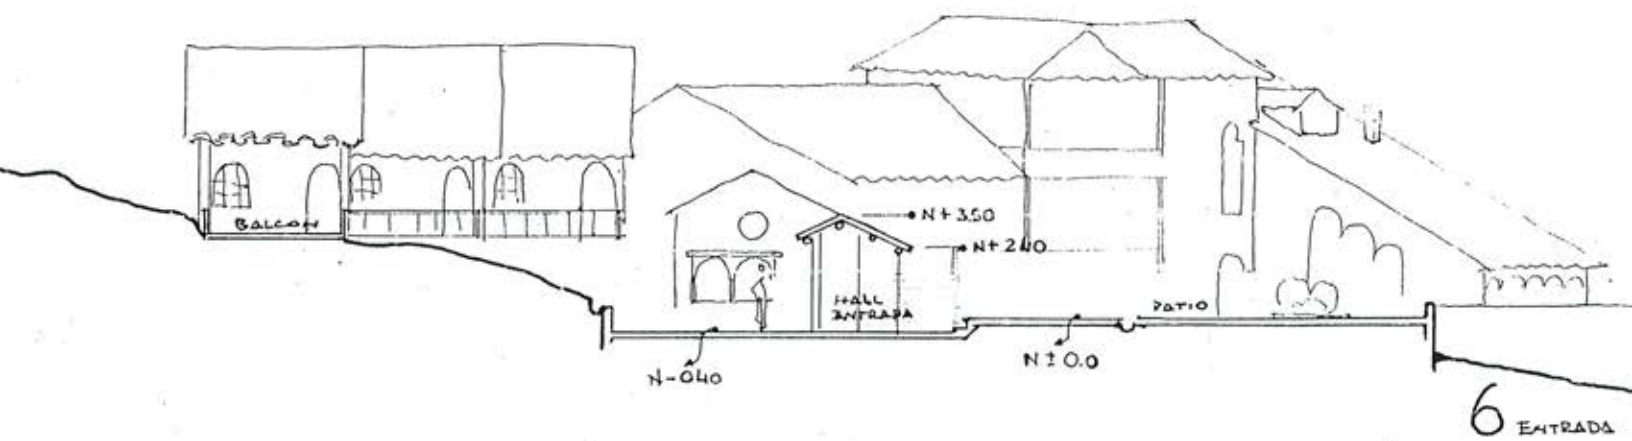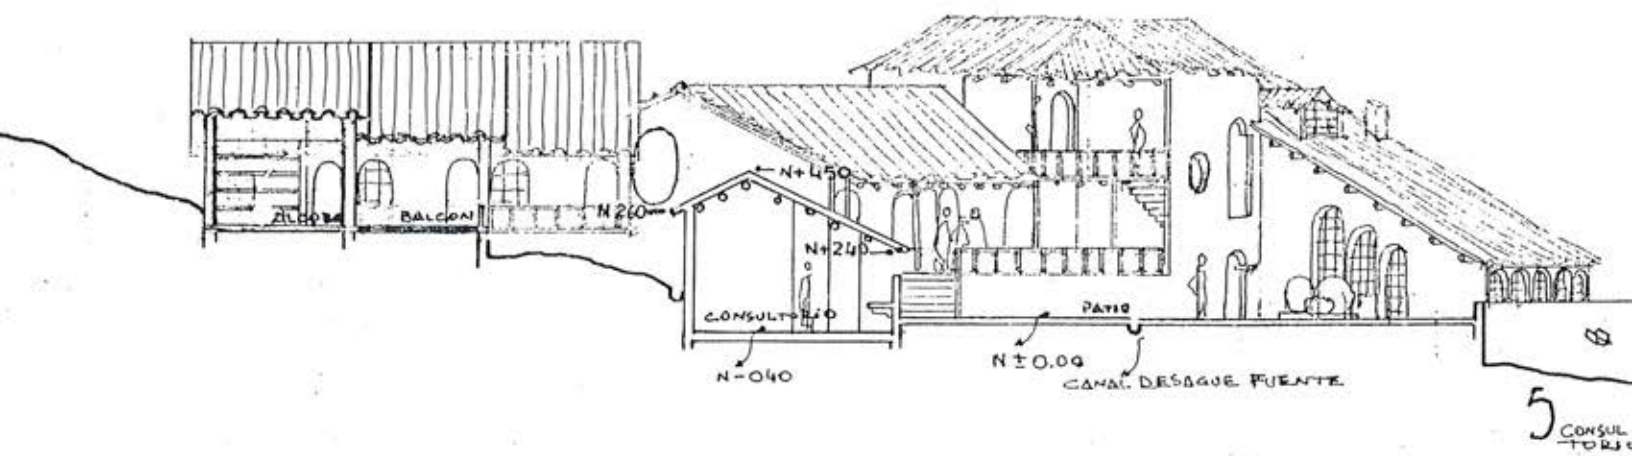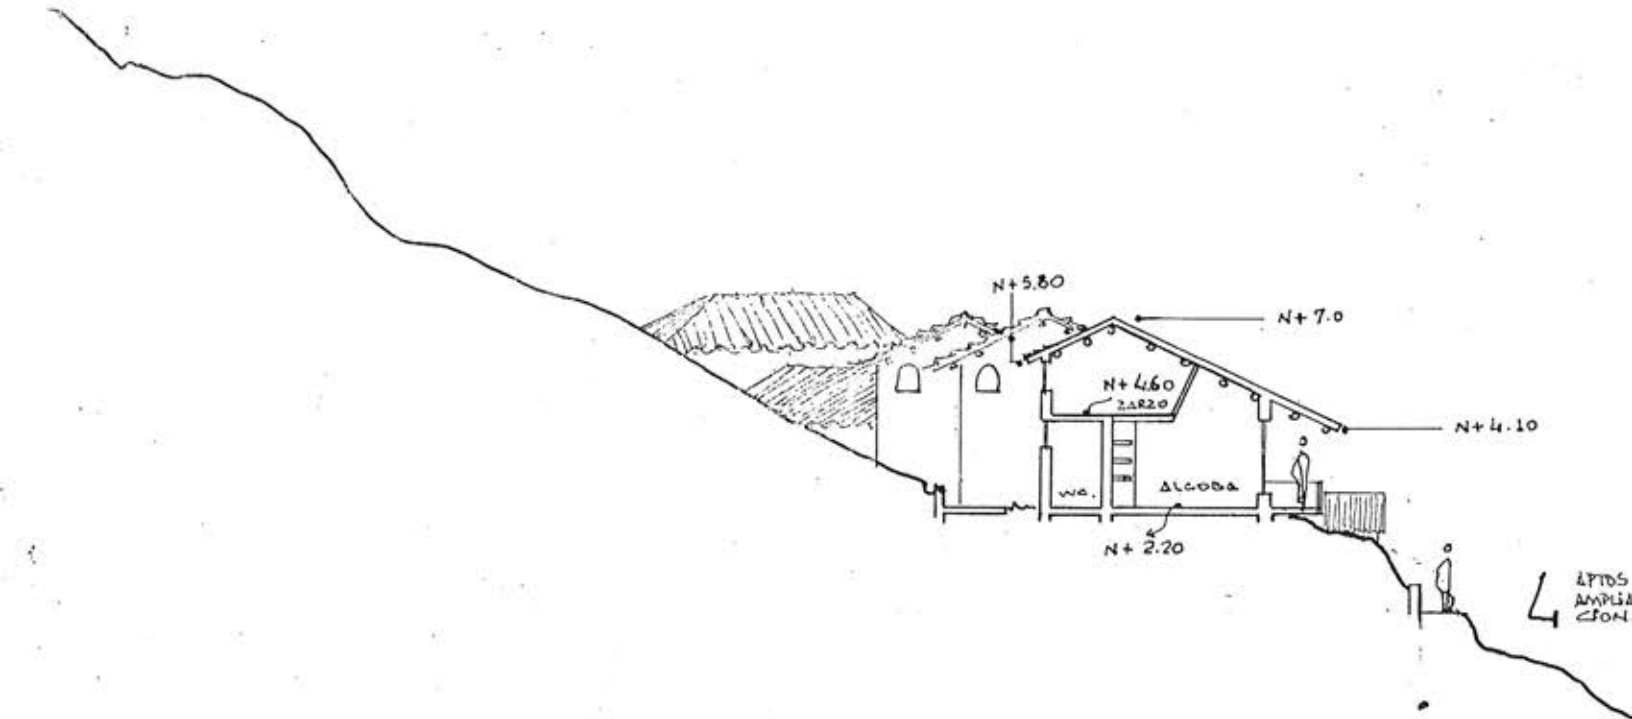



ESC 1:200
0 1 2 5 10 m

CORTES 4-5-6
14


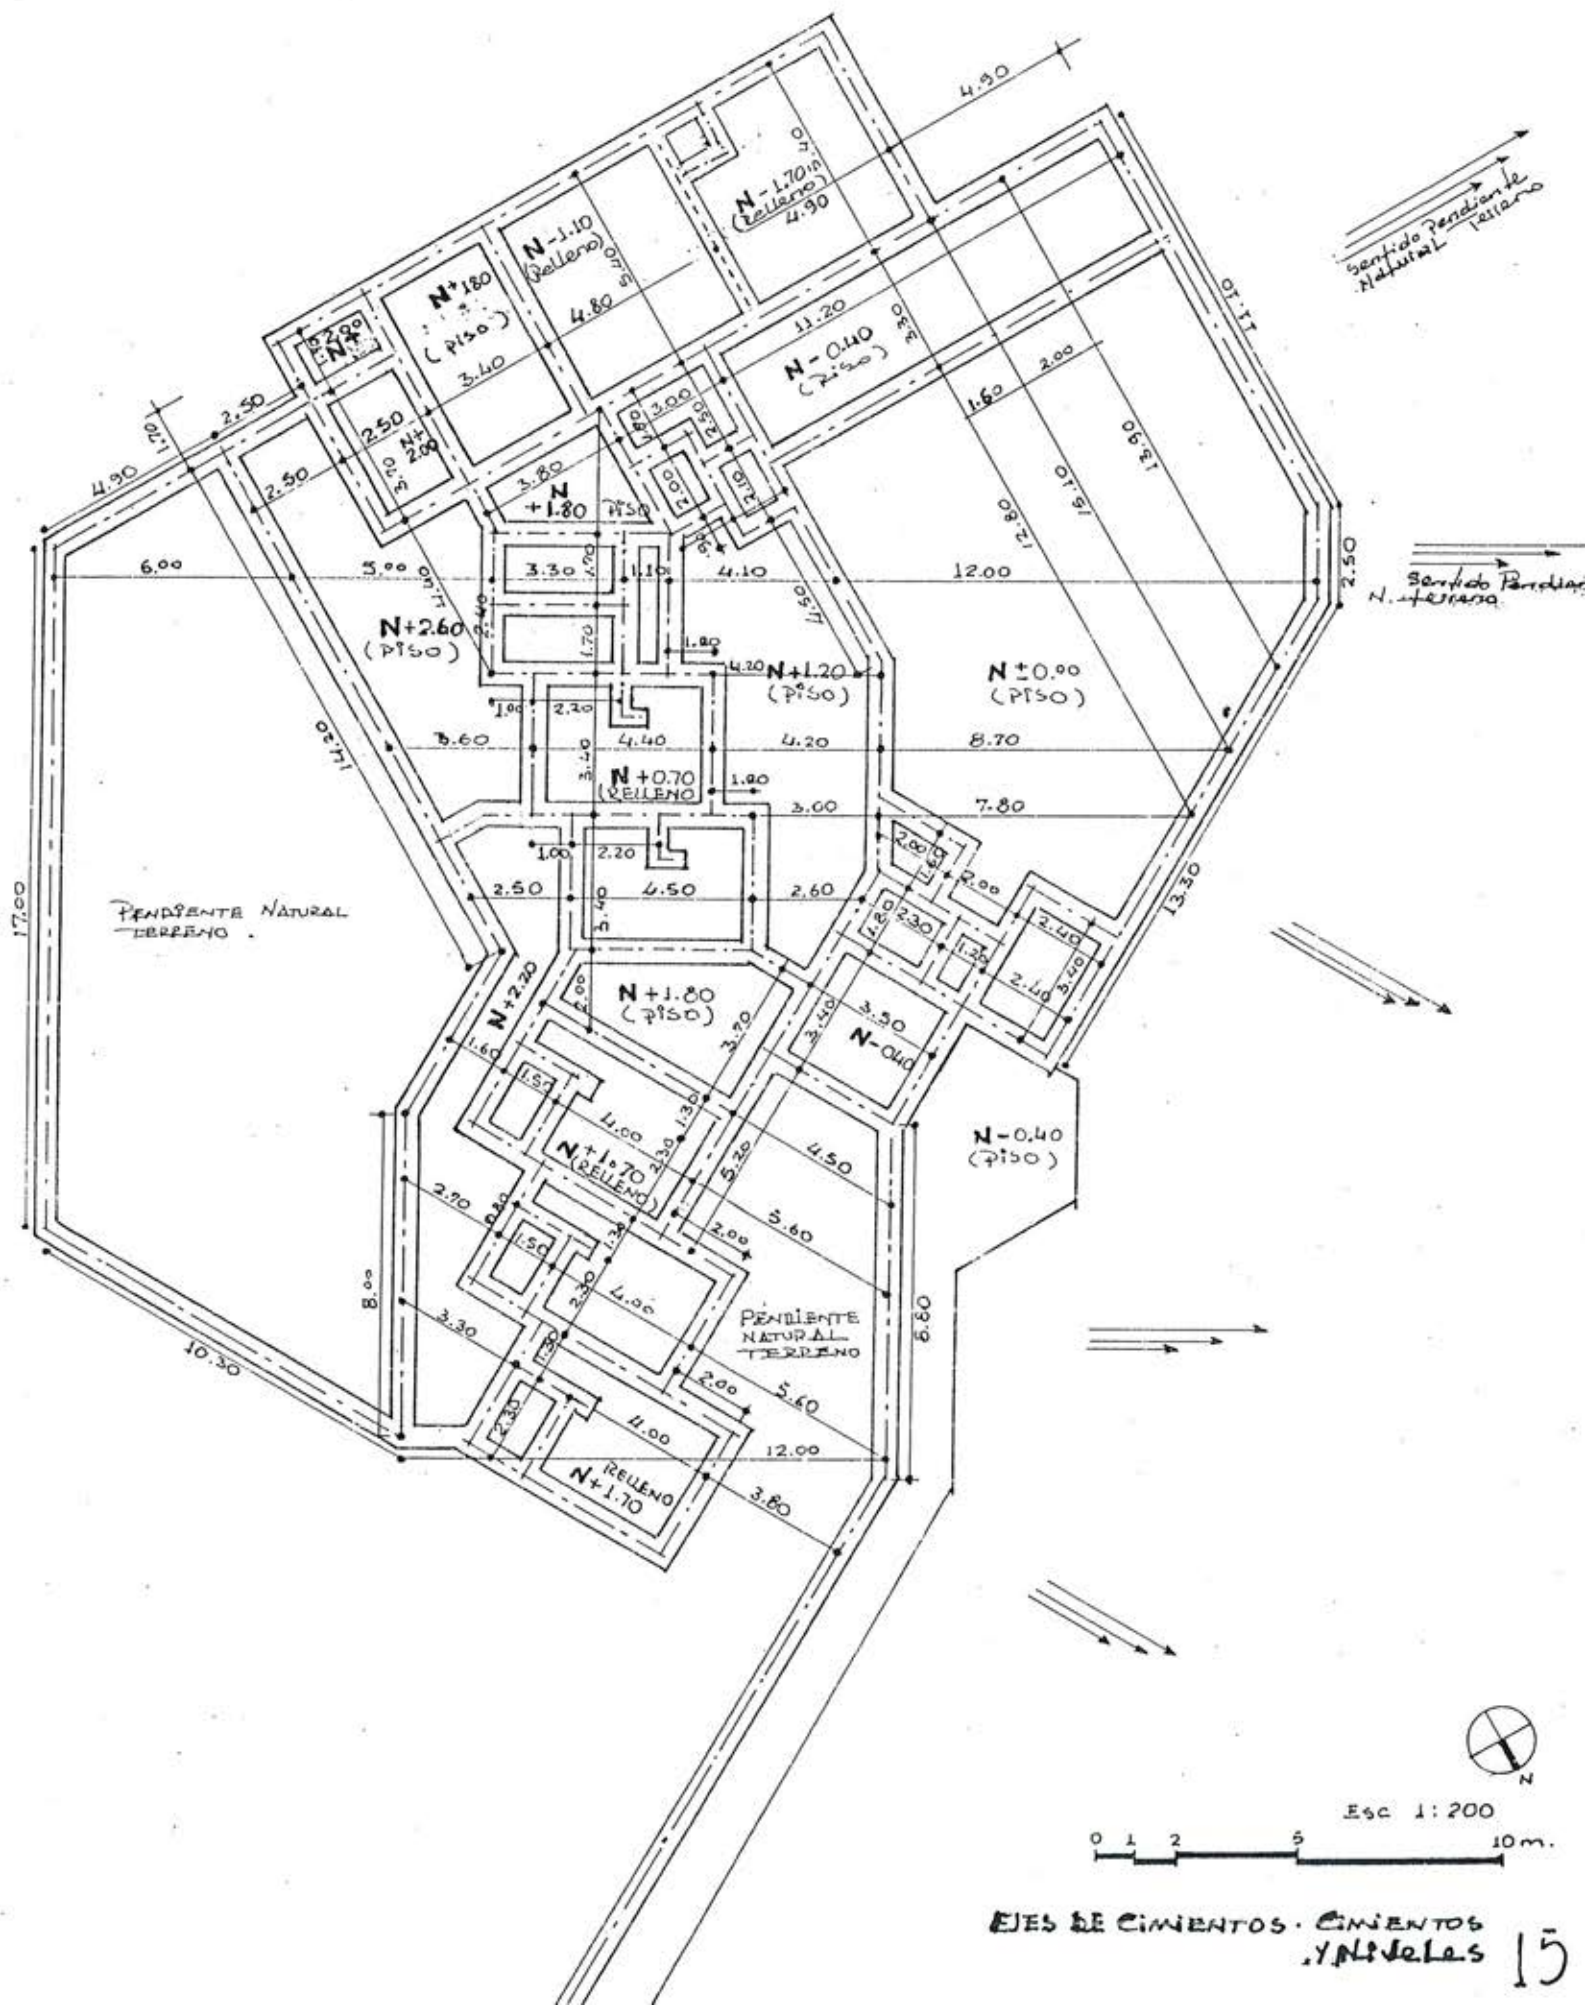






DESIGNES

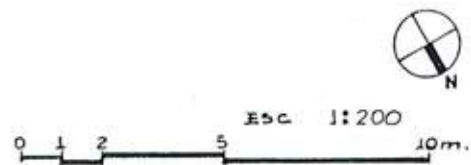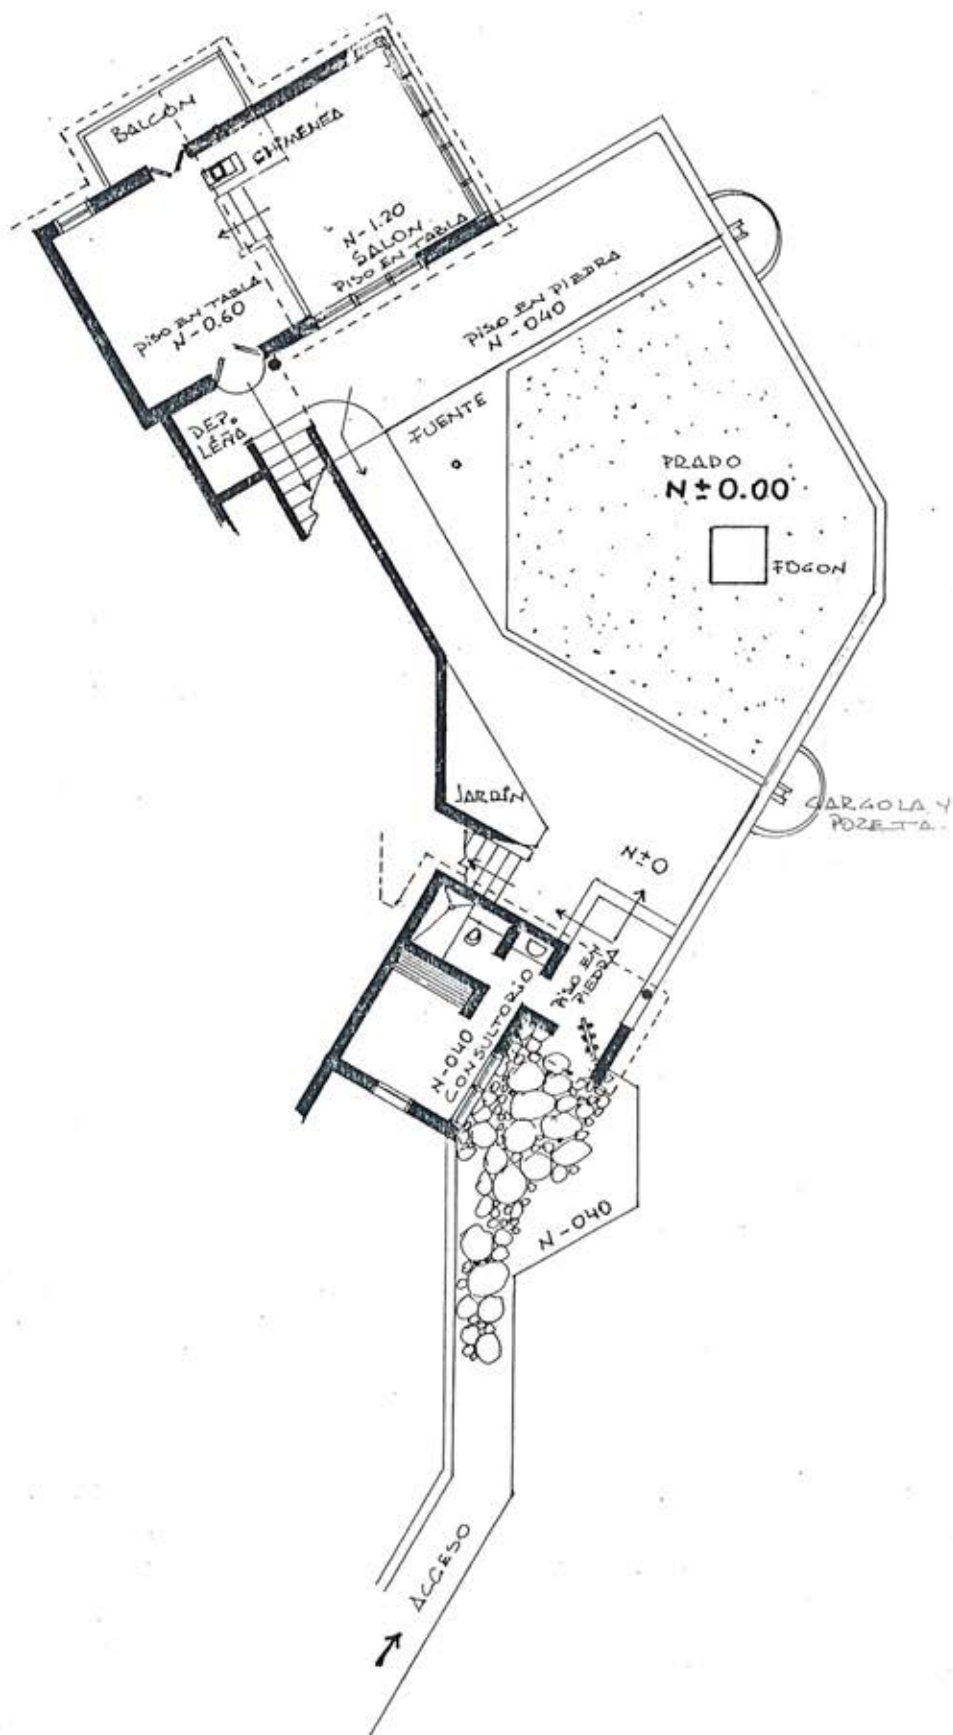

NIVELES INFERIORES

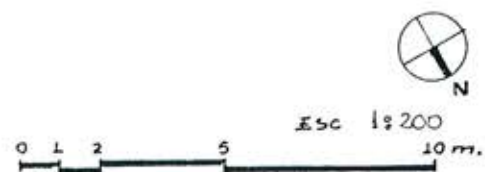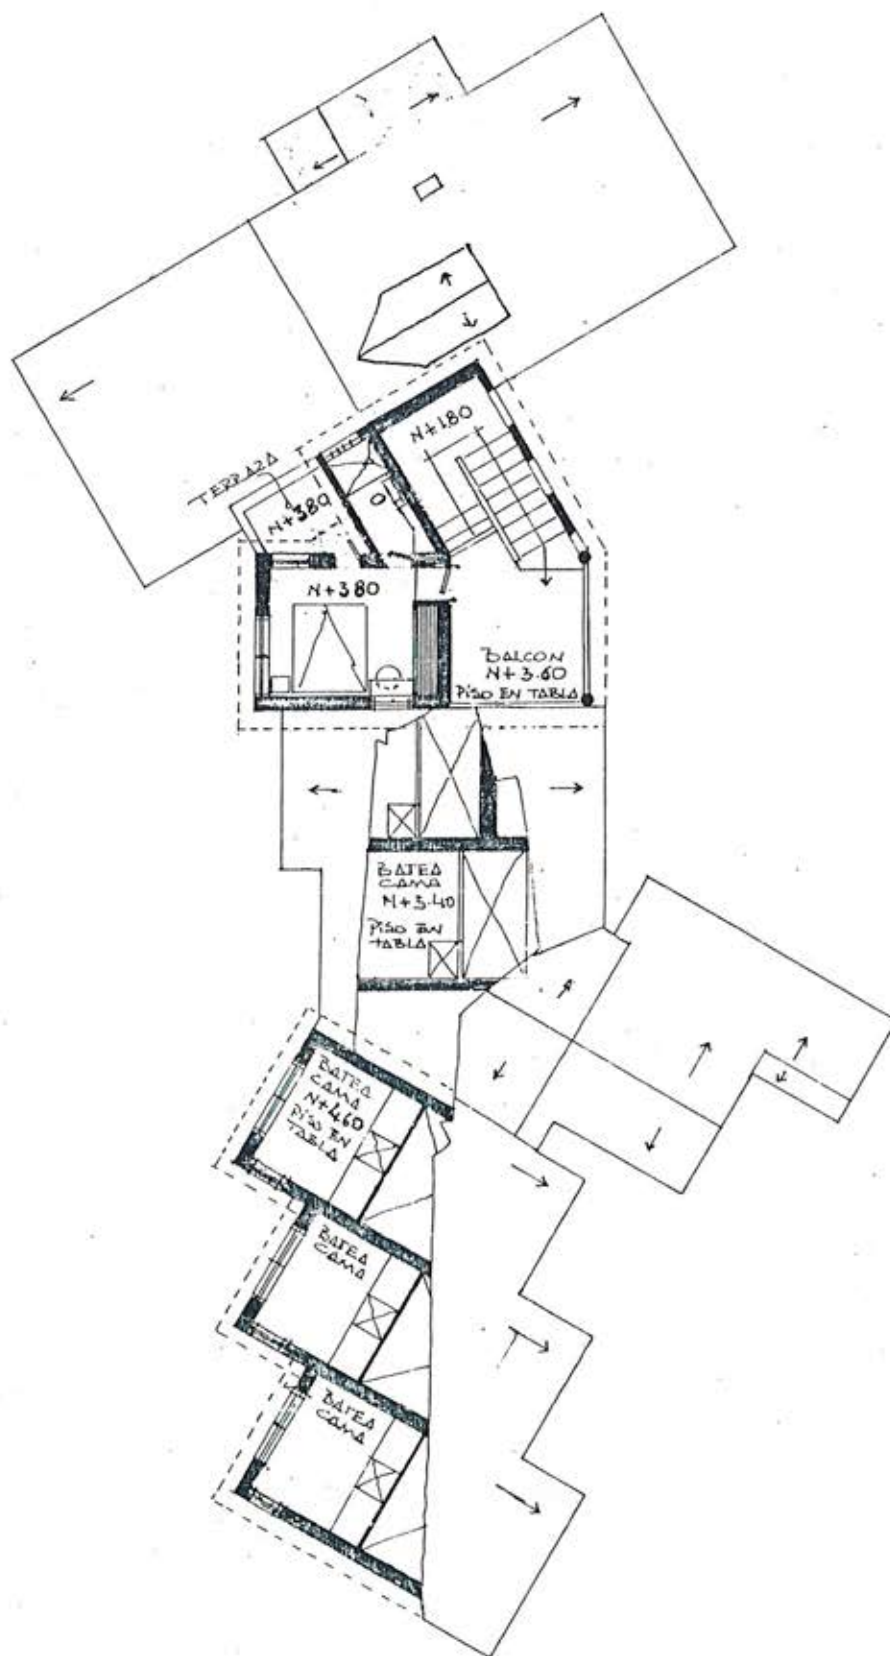

NIVELES SUPERIORES

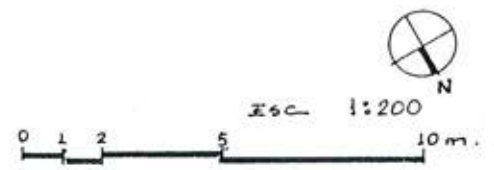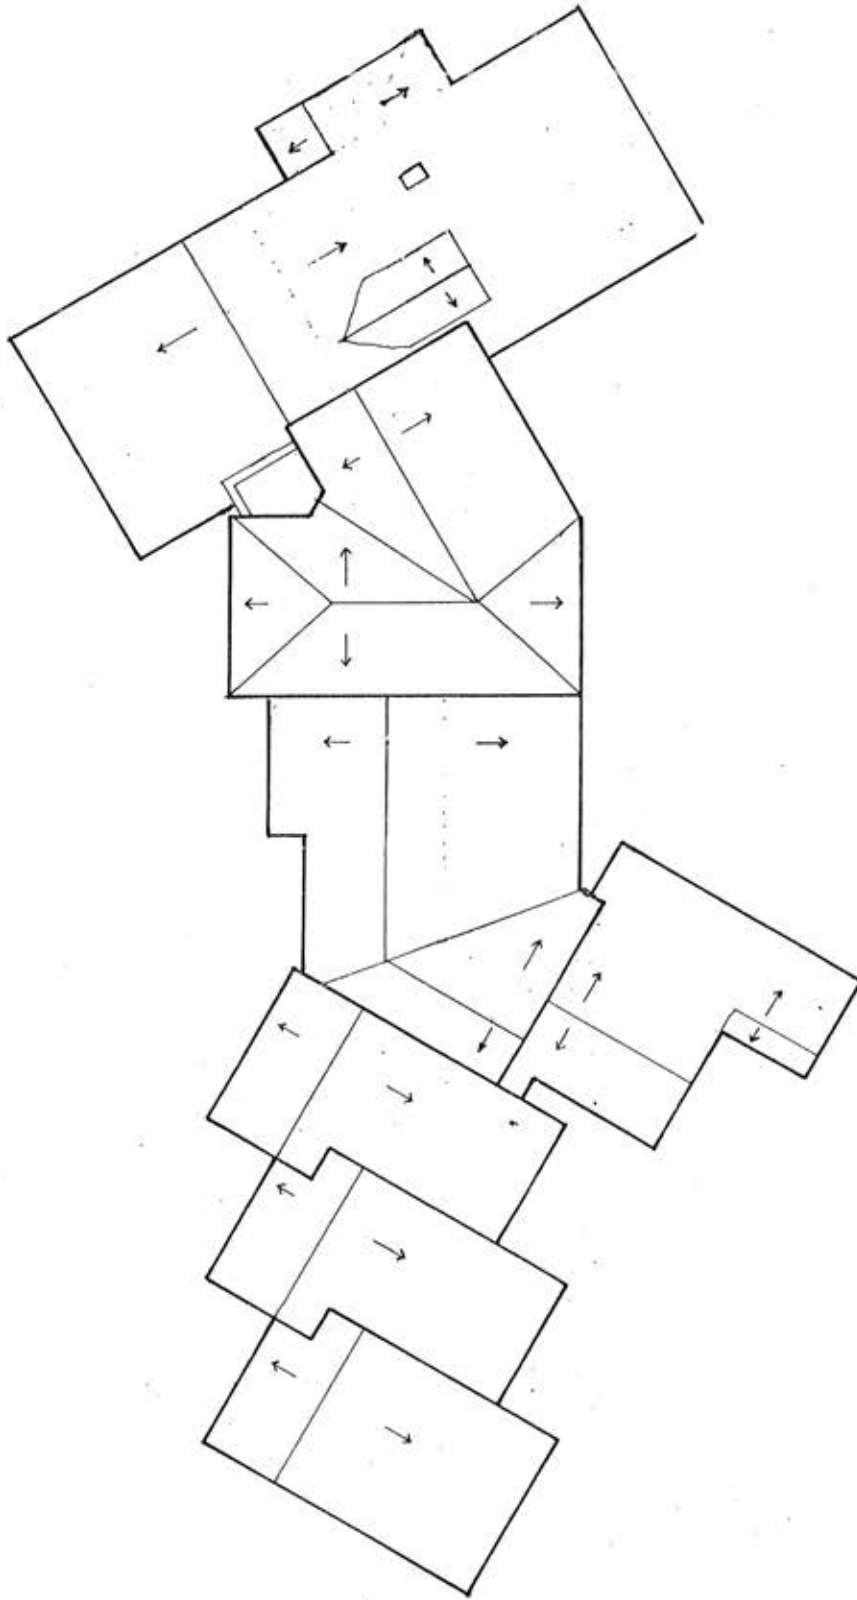

CUBIERTAS
HOJA
FINAL 21