



G. DELGADILLO
E. ZARATE
L. DE GUZMAN
G. RUIZ
C. PARDO
ARQUITECTOS


CLINICA
CUELLAR

ANTEPROYECTO

CONTIENE

ESCALA

FECHA
8-8-74

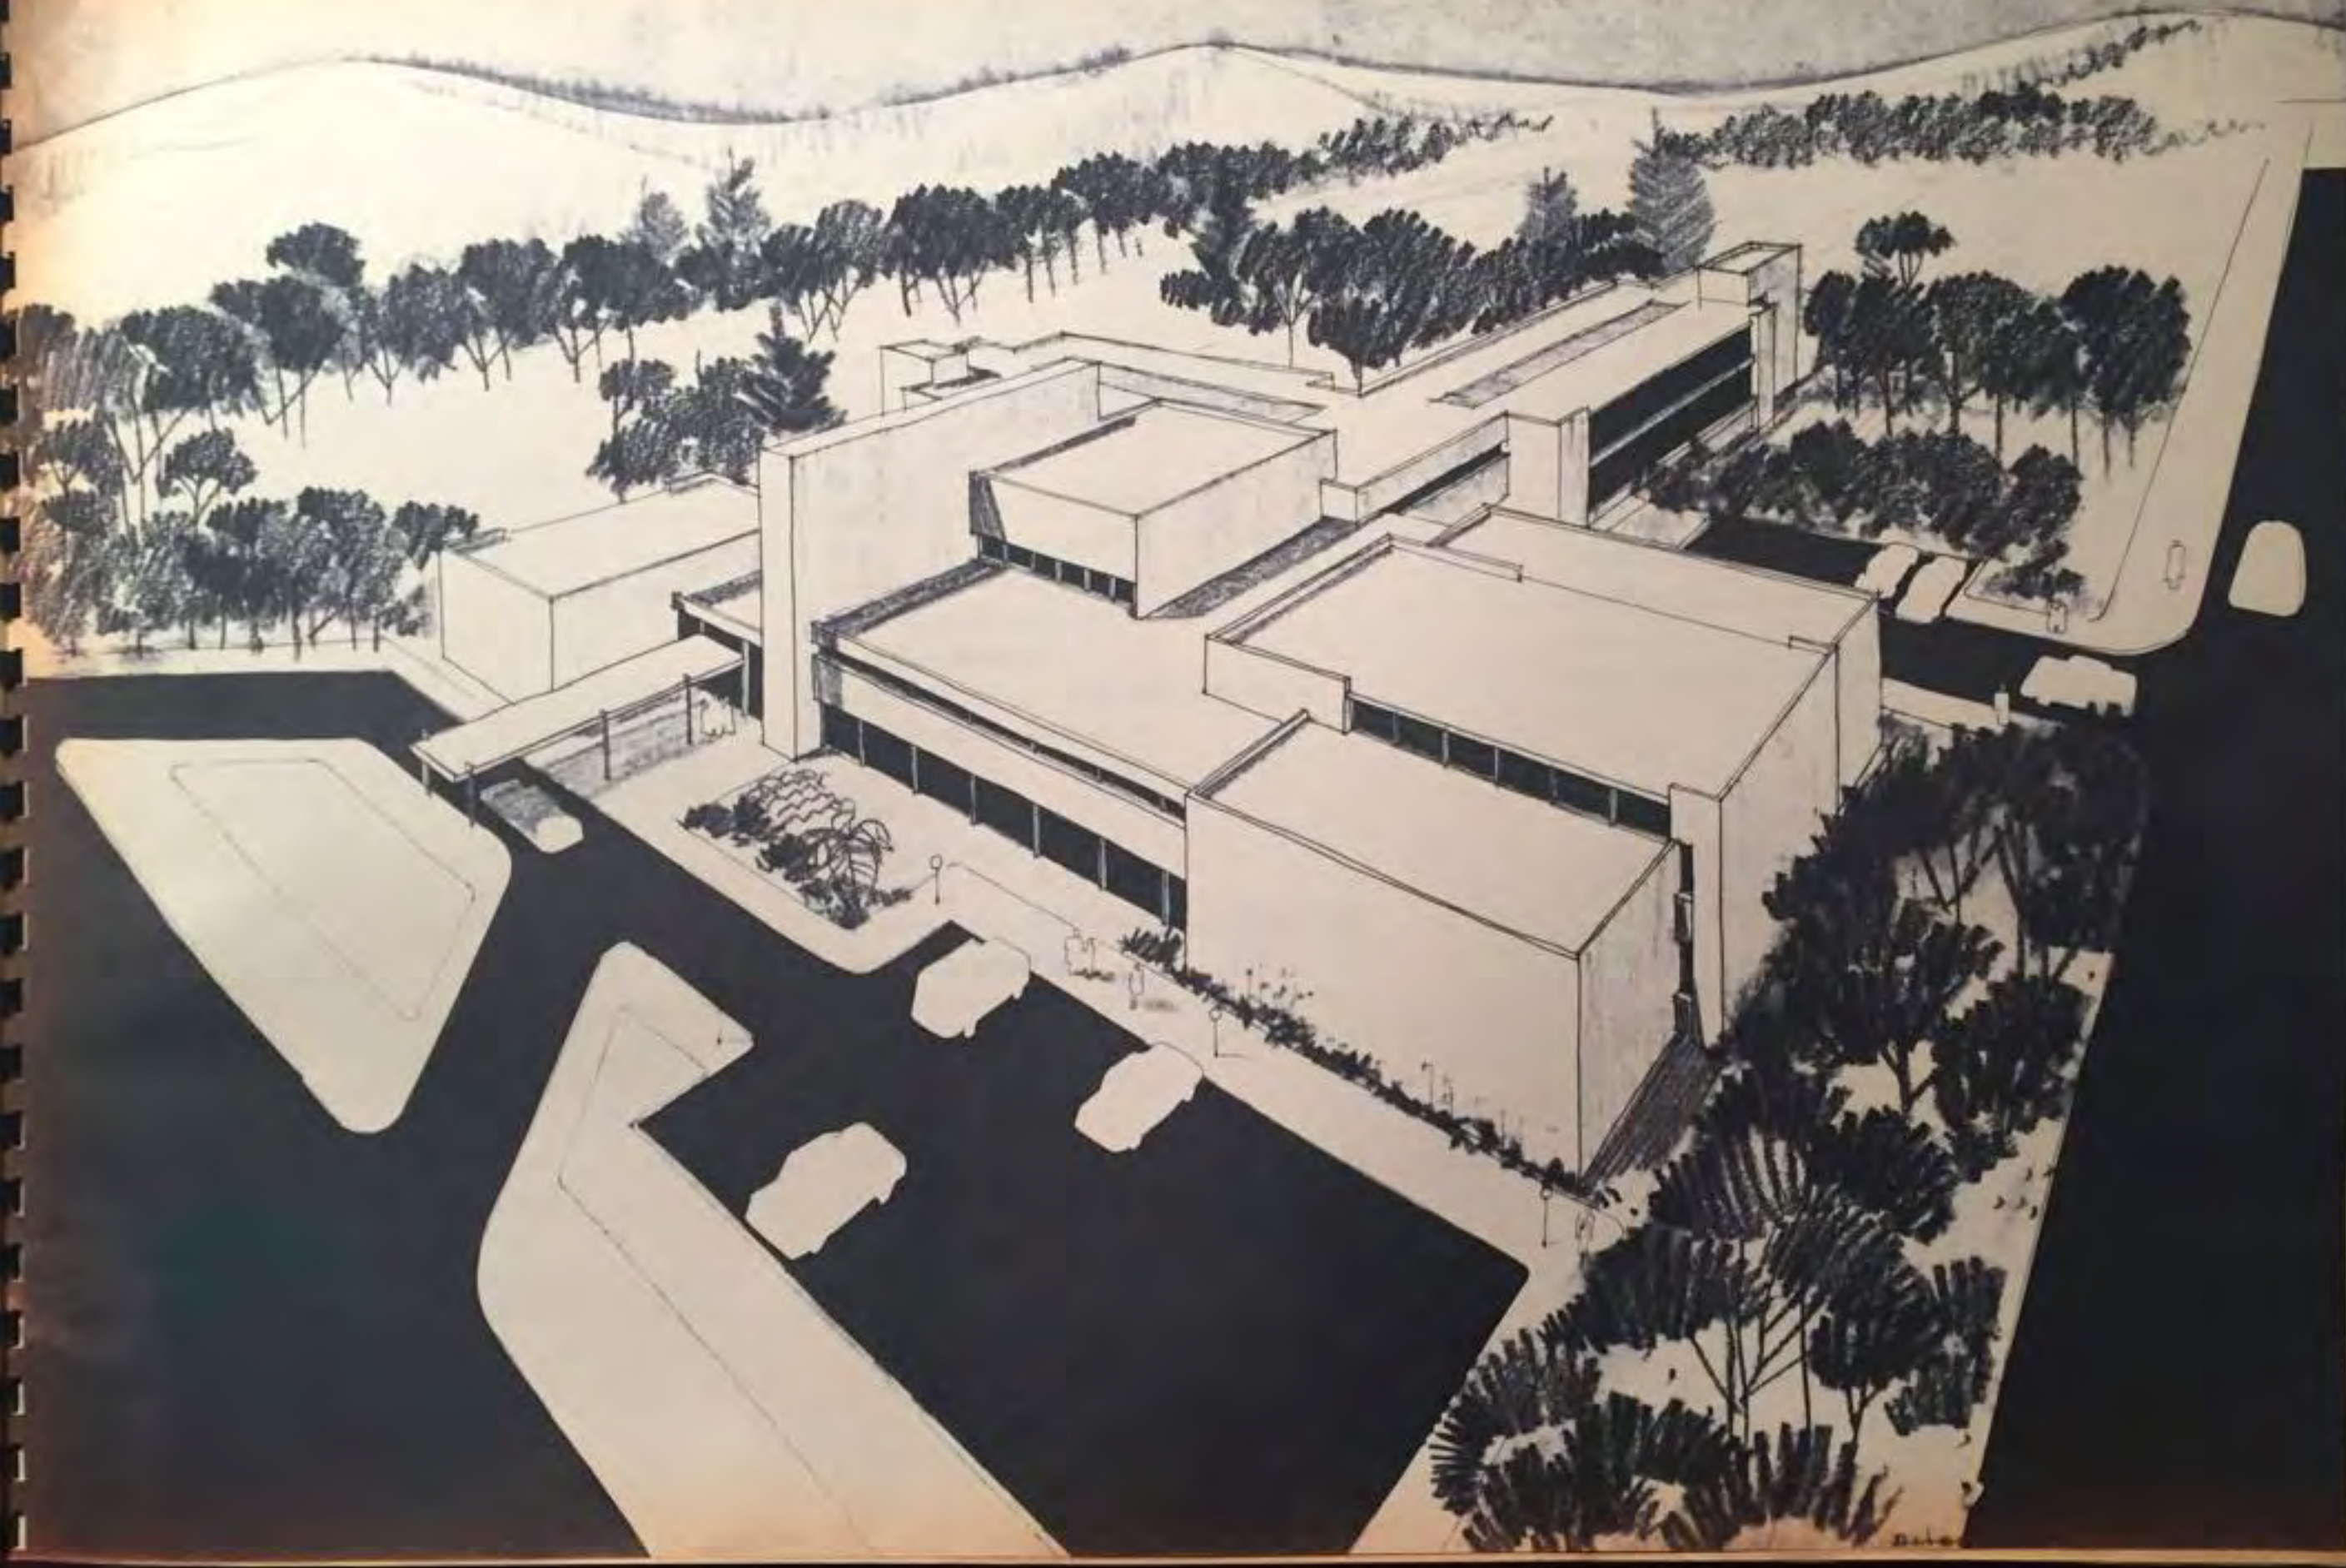

- ADMINISTRACION
- ACCESO HOSPITAL
- INFORMACION
- ESCALERAS GENERALES
- COMPUTADOR TELEFONICO
- ADMISION
- CALA
- CONTABILIDAD
- OFICINA SINDICO
- OFICINA JEFE EXPERIMENTAL
- OFICINA SUBDIRECTOR
- SALA JUNTAS
- DIRECTOR
- BAÑO
- ARCHIVO DEPONITO
- CAFETERIA PUBLICO
- CAFETERIA MEDICOS
- PLAZOLETA
- BAÑO HOMBRES
- BAÑO MUJERES

- SERVICIOS GENERALES
- ACCESO PERSONAL CALIFICADO
- PARKING AUTOS MEDICOS
- VESTIER BAÑOS MEDICOS
- VESTIER BAÑOS ENFERMERAS
- BANCA CIRCULACION PERSONAL CALIFICADO
- ESCALERAS PERSONAL CALIFICADO

- 54 ACCESOR PERSONAL CALIFICADO
 - 55 ARCHIVO MUERTO
 - 51 ENTRADA PERSONAL DE SERVICIO Y PROVISIONES
 - 53 CONTROL
 - 52 BAÑO
 - 54 SABURAS CONTRACTADOR
 - 55 DEPOSITO GENERAL
 - 56 MANTENIMIENTO
 - 57 DEPOSITO DE DROGAS
 - 58 DEPOSITO DE ANESTESIA
 - 59 VESTIER BAÑO HOMBRES
 - 60 VESTIER BAÑO MUJERES
 - 71 SUB-ESTACION ELECTRICA
 - 72 CUARTO CONTADORES ELECTRICOS
 - 73 PLANTA EMERGENCIA Y CALDERA
 - 74 ESCALERAS DE EMERGENCIA
- COCINA**
- 82 DESPENSA
 - 83 DESPENSA DIARIA
 - 84 CUARTOS FRIOS
 - 85 OFICINA DIETISTA
 - 86 EDNA PREPARACION
 - 87 EDNA COCCION
 - 88 REPOSTERIA
 - 89 CONCEDOR EMPLEADOR
 - 90 PANADERIA BISCOCHERIA HELADOS
 - 91 LAVADO CARRITOS
 - 92 DEPOSITO CARRITOS

CONSULTA EXTERNA

- 1 INFORMACION - RECEPCION
- 20 ESPERA
- 21 CONSULTORIO
- 22 EXAMEN
- 23 VESTIER
- 24 BAÑO
- 25 CIRCULACION PERSONAL CALIFICADO

BANCO DE SANGRE

- 26 EXAMEN
- 27 DONACION
- 28 RECUPERACION
- 29 BANCO DE SANGRE

LABORATORIO

- 30 LABORATORIO
- RAYOS X**
- 31 SALA RADIOGRAFIAS Y FIMROSCOPIA
- 32 CABINA DE CONTROL
- 33 REVELADO
- 34 DEPOSITO DE PLACAS
- 35 OBSERVACION DE PLACAS
- 36 VESTIER

- 37 BAÑO
- 38 OFICINA ADMINISTRATIVA

URGENCIAS

- 39 ACCESO AMBULANCIA
- 40 GUARDIA
- 41 CONTROL
- 42 BAÑO
- 43 PUESTO DE ENFERMERAS
- 44 CAMILLAS - SILLAS DE RUEDAS
- 45 OBSERVACION Y EXAMEN
- 46 CIRUGIA
- 47 YESOS - TABILLAS
- 48 BAÑO
- 49 TRABAJO LIMPIO
- 50 TRABAJO SUDIO
- 51 LINOS
- 52 CUARTO MEDICO DE TURNO
- 53 BAÑO
- 54 COCINETA TINTOS

MORGUE

- 55 SALA DE AUTOPSIAS Y REVERAS

LAVANDERIA

- 75 AREA SOPA BUBIA Y SELECCION
- 76 LAVADO
- 77 EXTRACCION
- 78 SECADO
- 79 PLANCHA
- 80 COSTURA
- 81 DEPOSITO SOPA



G. DELGADILLO
E. ZARATE
L. DE GUZMAN
G. RUIZ
C. PARDO
ARQUITECTOS

CLINICA
CUELLAR

CONTIENE
PLANTAS
NIVELES
-1/2
2/0

ESCALA
1:200

FECHA
1-1-74

