



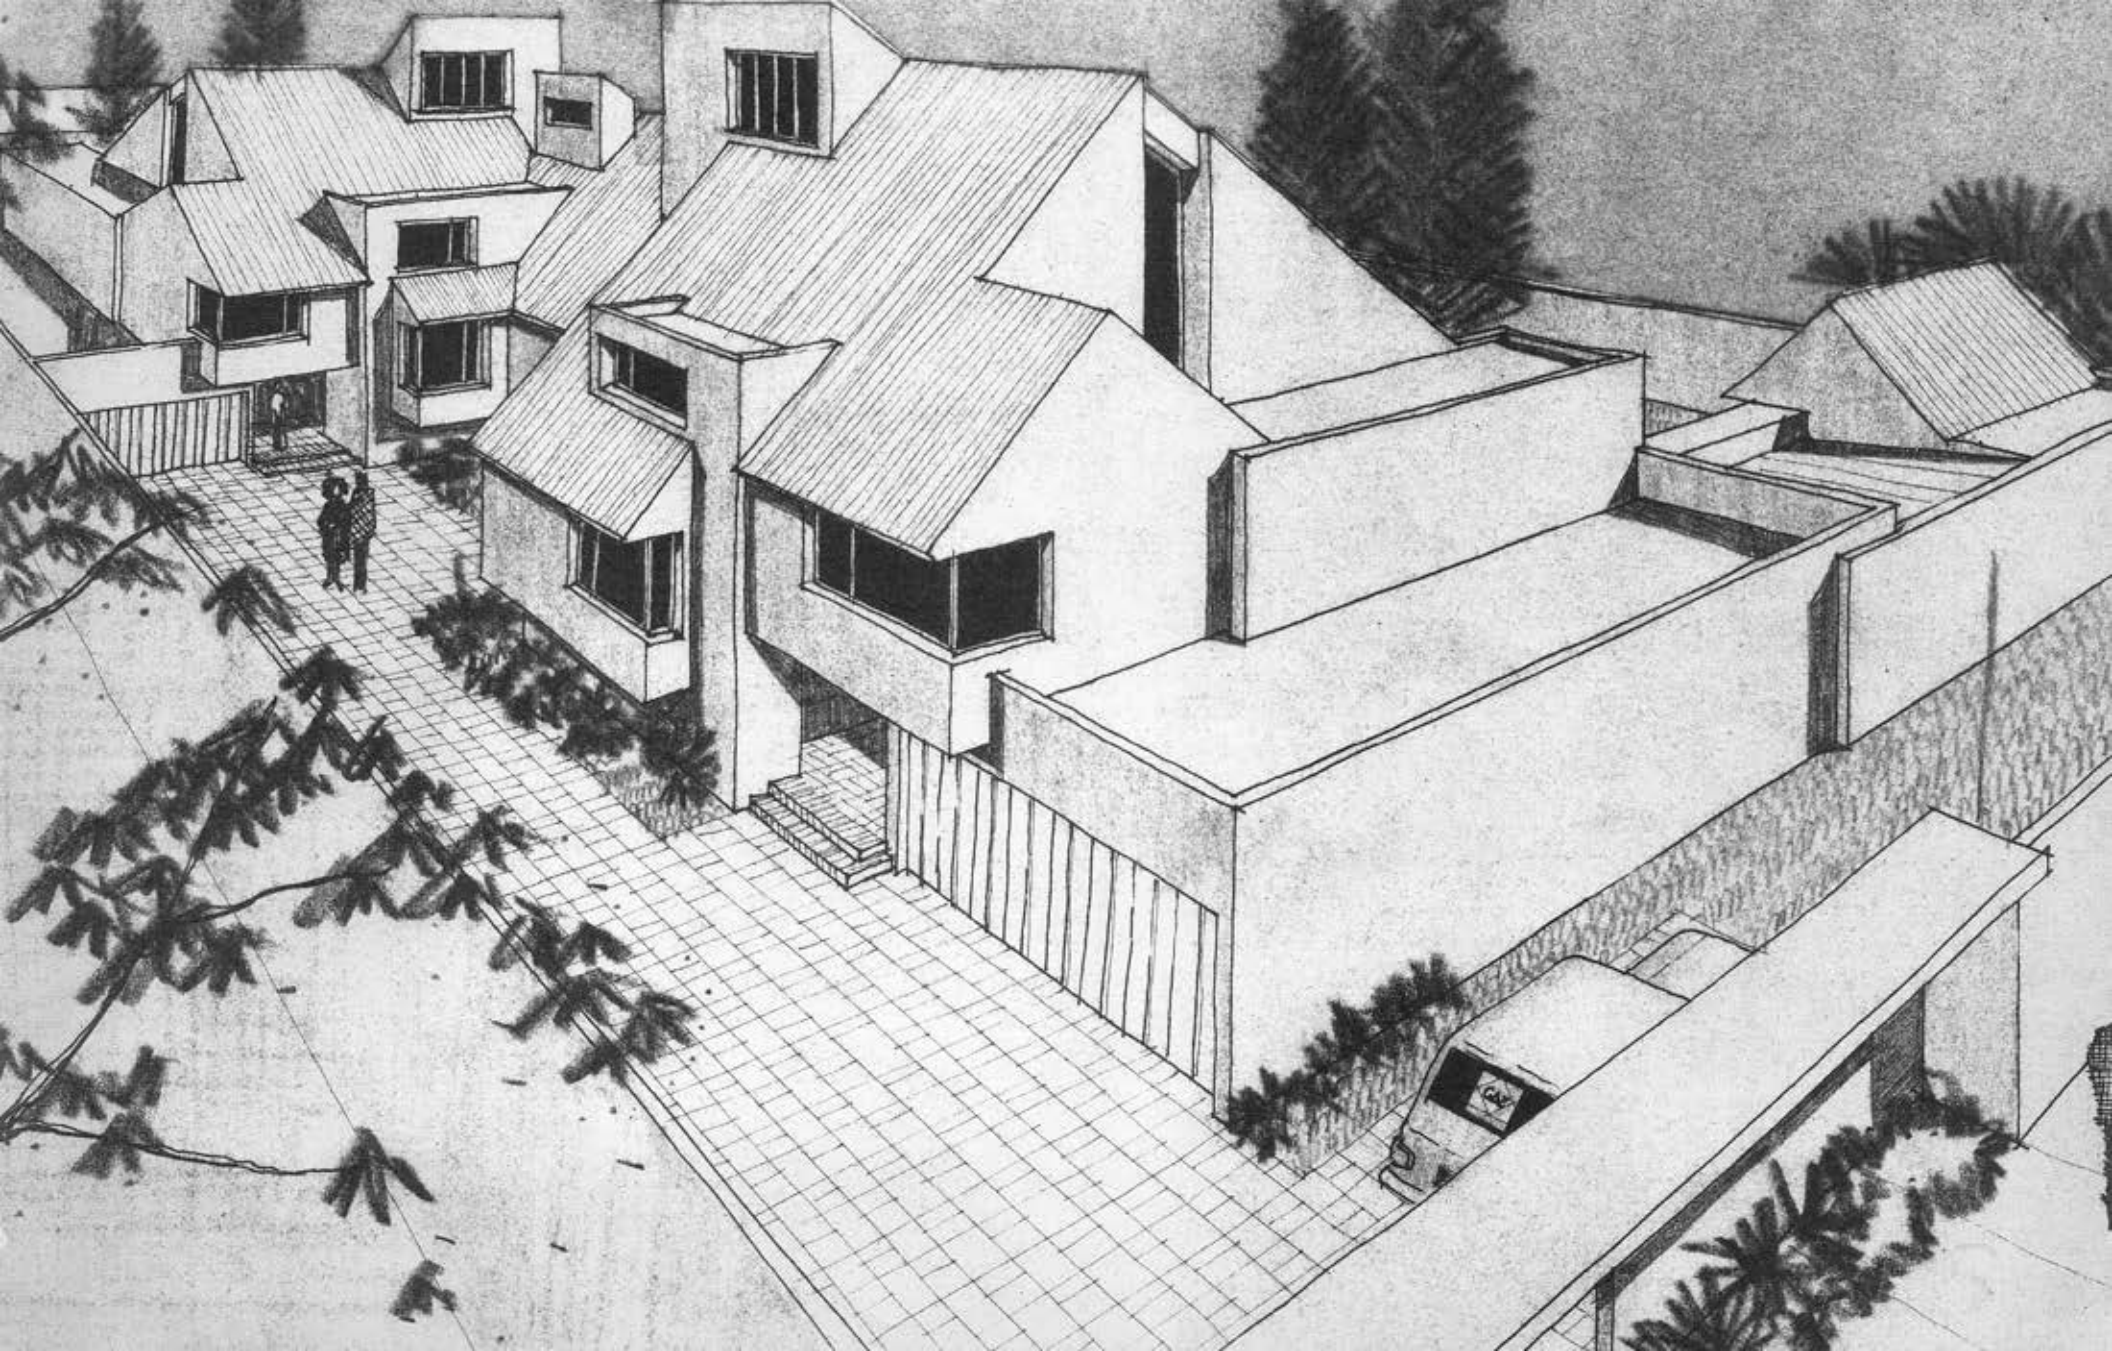

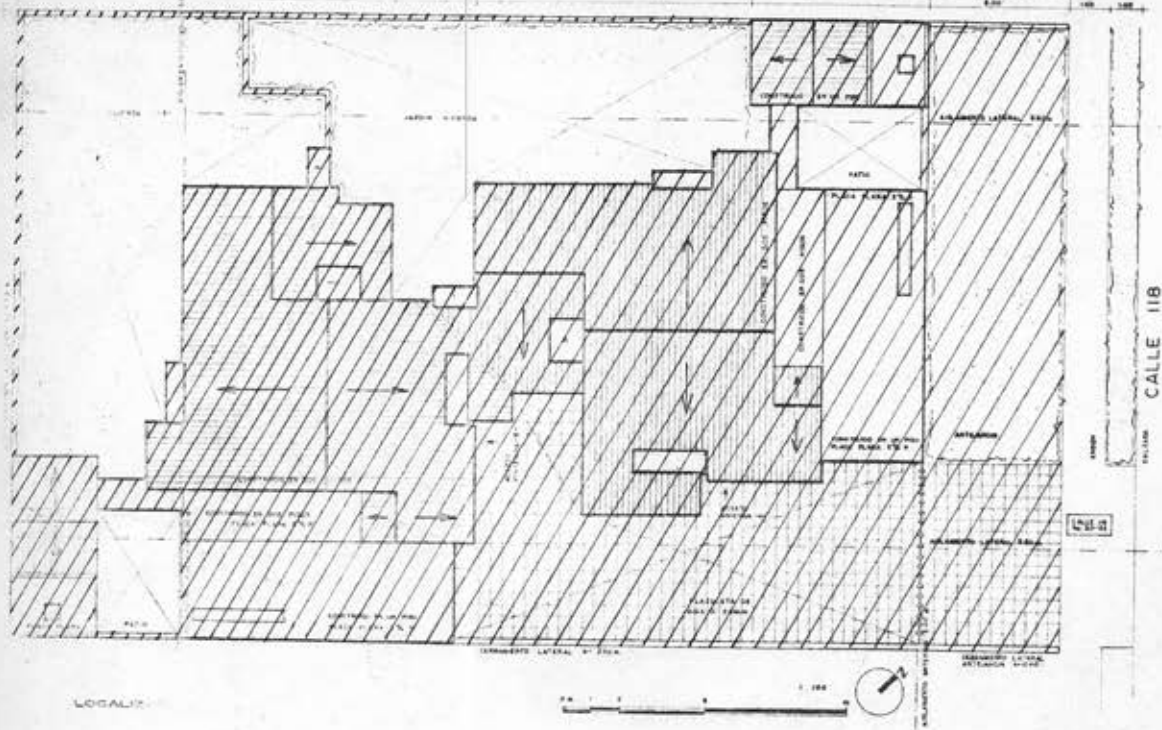

NVA. URB. SANTA BARBARA.
PRIMER SECTOR

TRANSVERSAL 29

LOTE N° 8

LOTE N° 7

LOTE N° 6
MANZANA 7
CALLE 118 N° 30-25

LOTE N° 4

LOTE 3

LOTE N° 2


CALLE 118

TRANSV. 30

CONVENCIONES:
AREA PRIVATIVA
AREA COMUN

PROPIEDAD HORIZONTAL
EDIFICIO: "CALLE 118"
CALLE 118 N° 30-25
NVA. URB. "SANTA BARBARA"
I Sector-MZNA. 7- LOTE N° 6
Propietario:

CARLOS A. PARDO T.

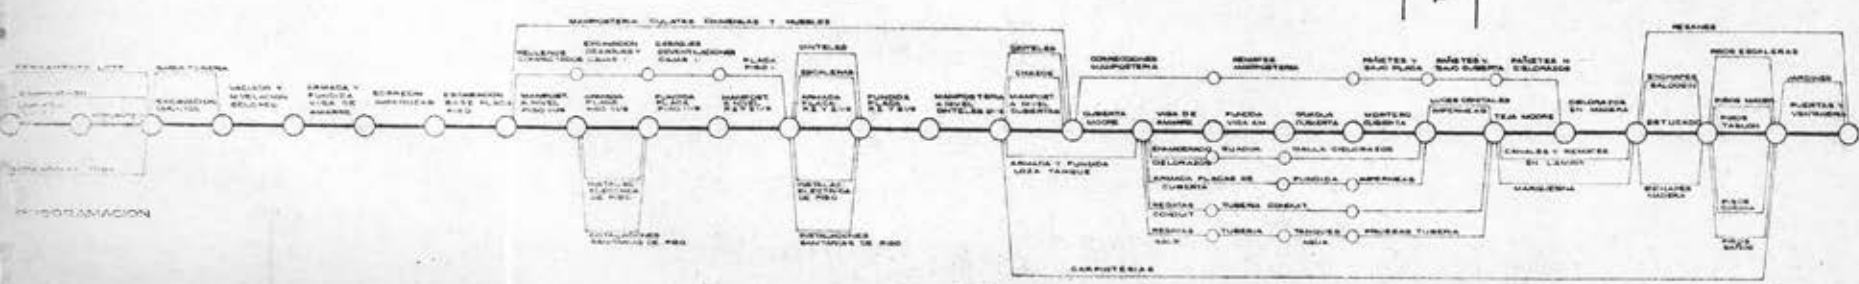



PROYECTO DE
BIBLIOTECA
Calle 118 No. 30









CONVENCIONES
AREA PRIVATIVA
AREA COMUN

PROPIEDAD HORIZONTAL
EDIFICIO: "CALLE 118"
CALLE 118 N° 30-25
NVA. URB. STA. BARBARA
Sector-Mzna: 7 Lote N° 6
Propietario:

CARLOS A. PARDO

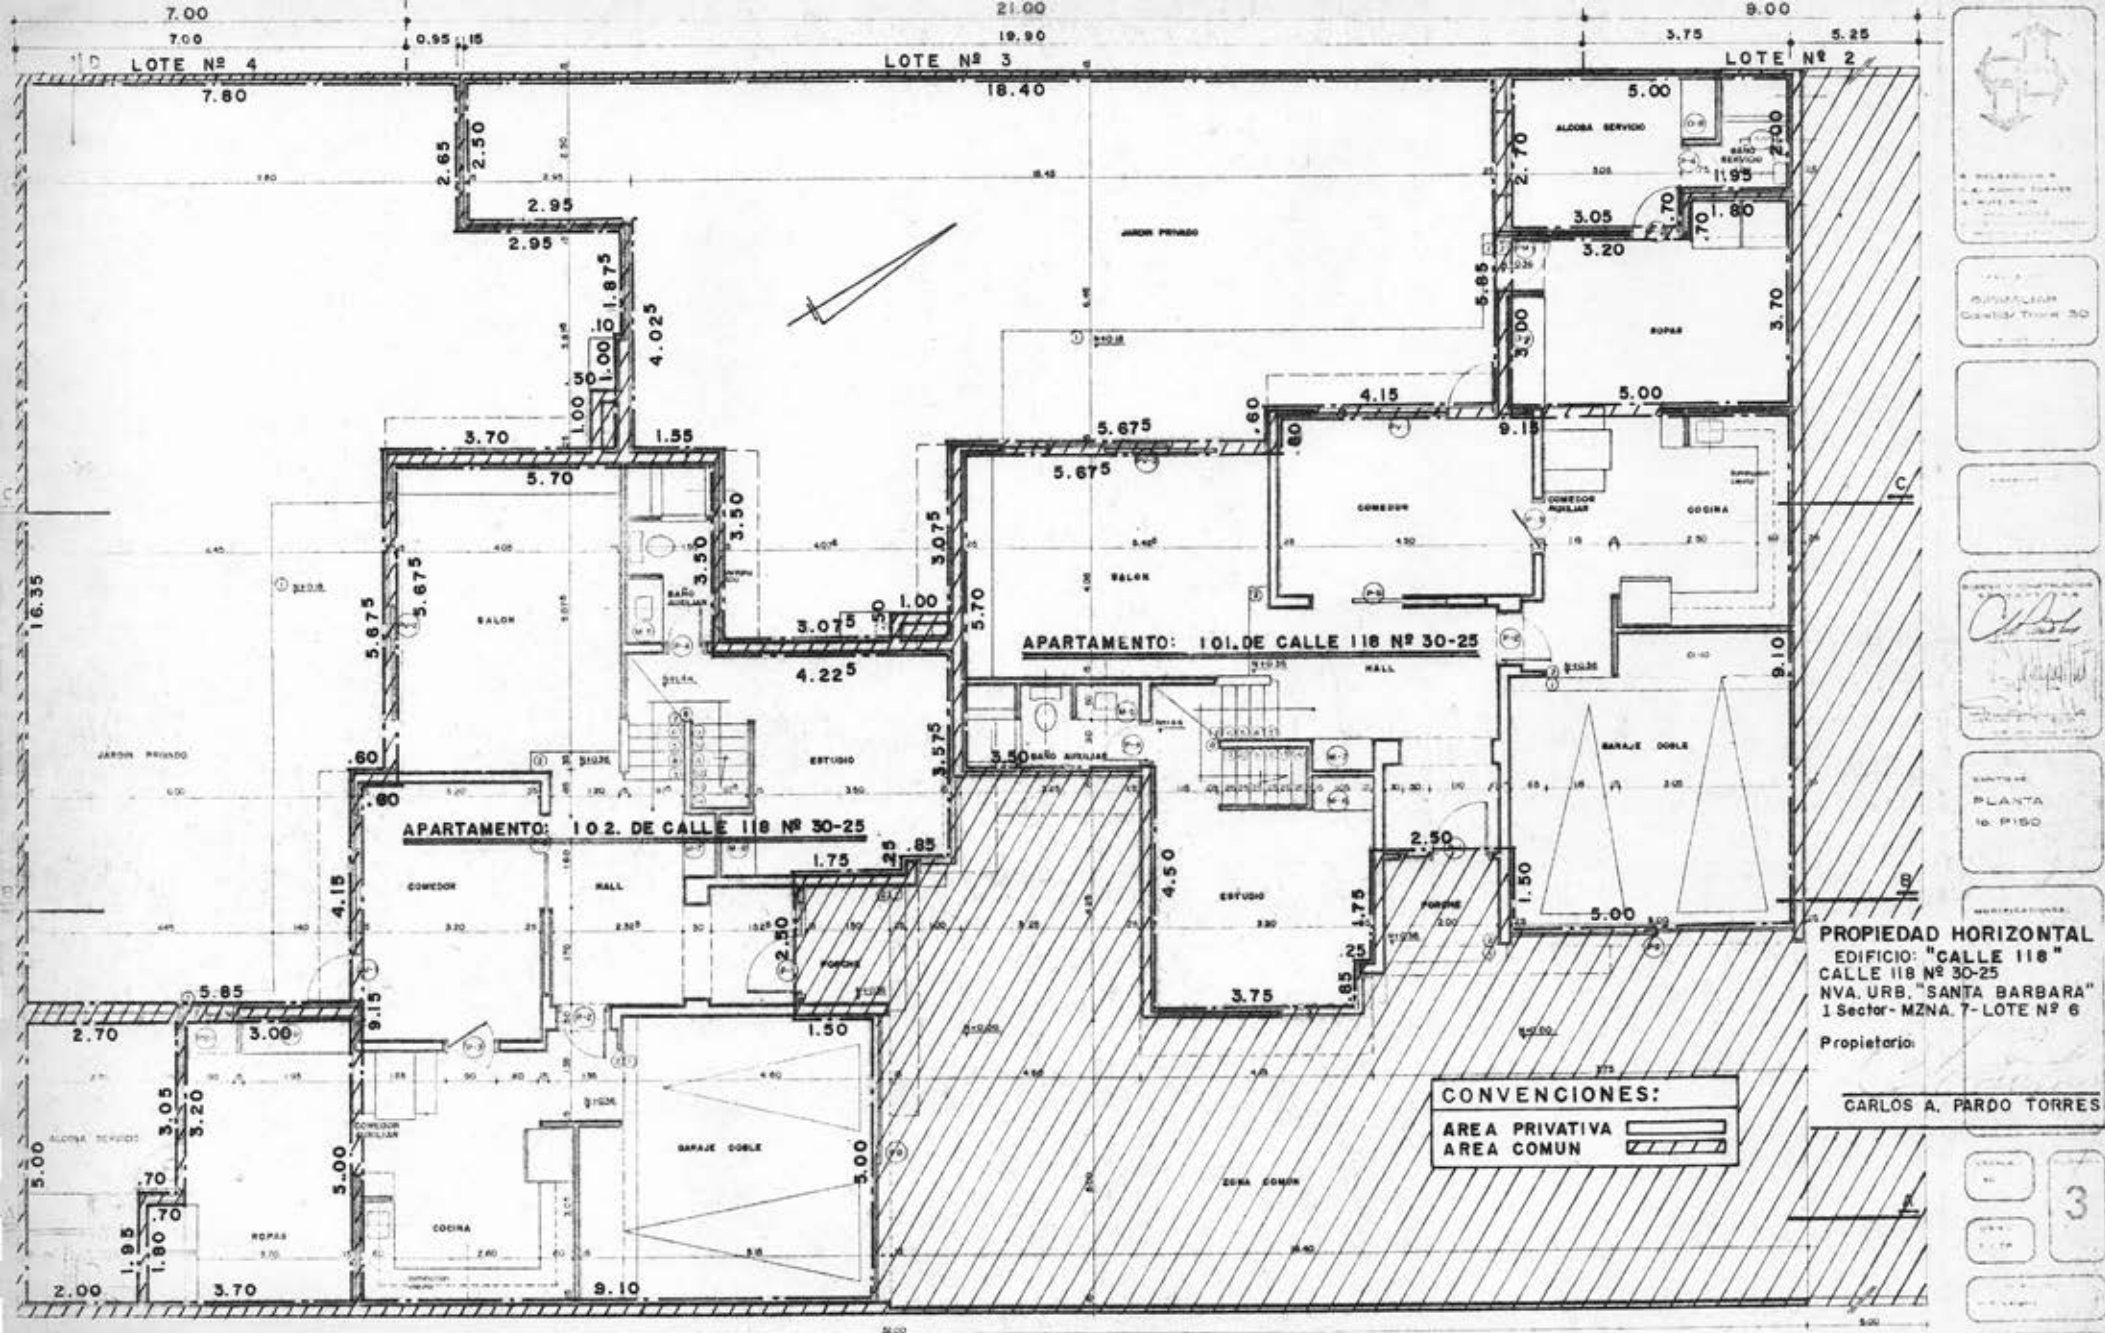


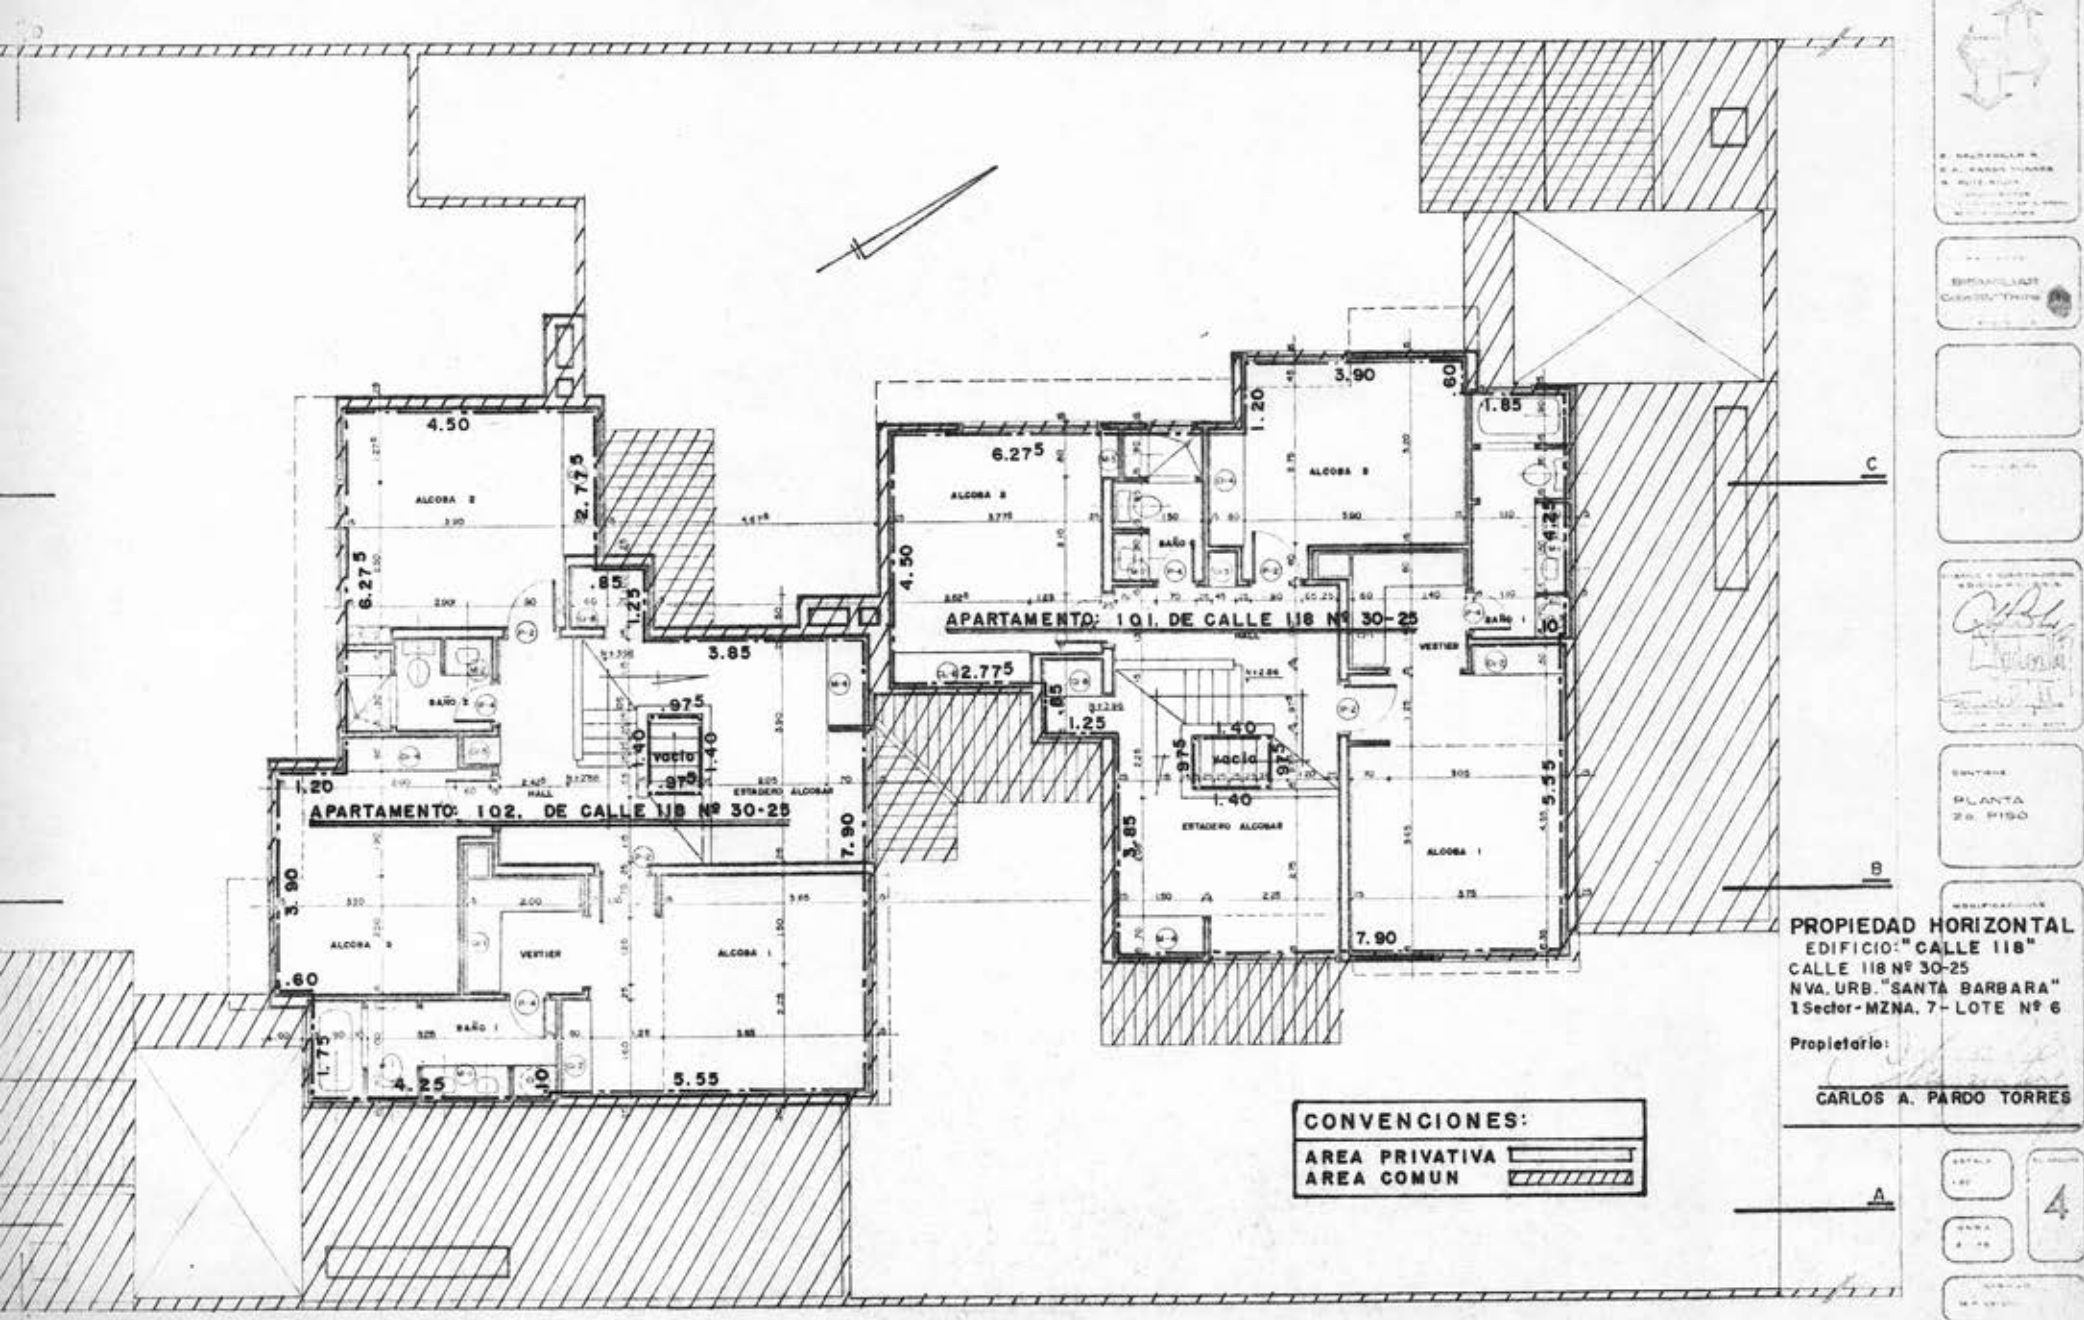



CORTE A-A

FACHADA LATERAL


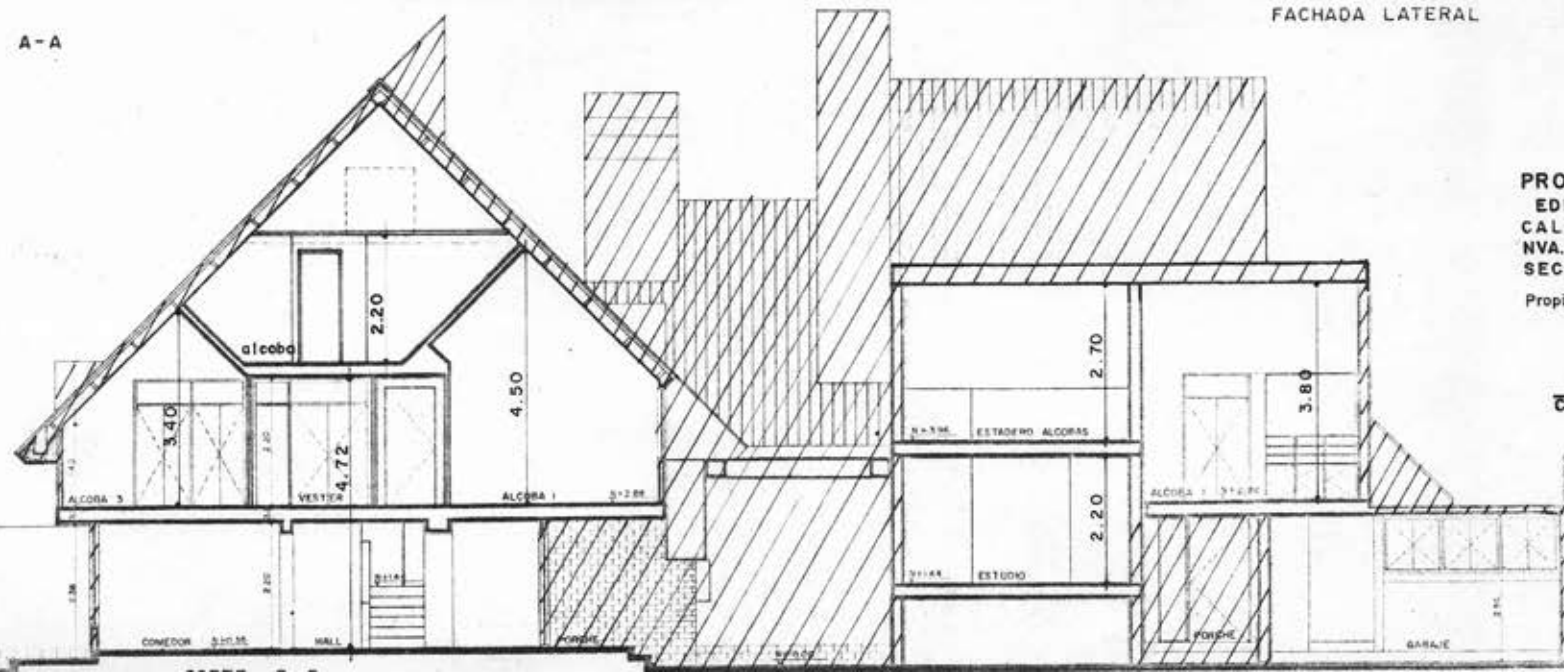


PROPIEDAD HORIZONTAL
EDIFICIO: " CALLE 118 "
CALLE 118 N° 30-25
NVA. URB. "SANTA BARBARA "
SECTOR 12-MZA. 7 LOTE N° 6
Propietario:


CARLOS A. PARDO TORRES

CONVENCIONES:

AREA PRIVATIVA 
AREA COMUN 

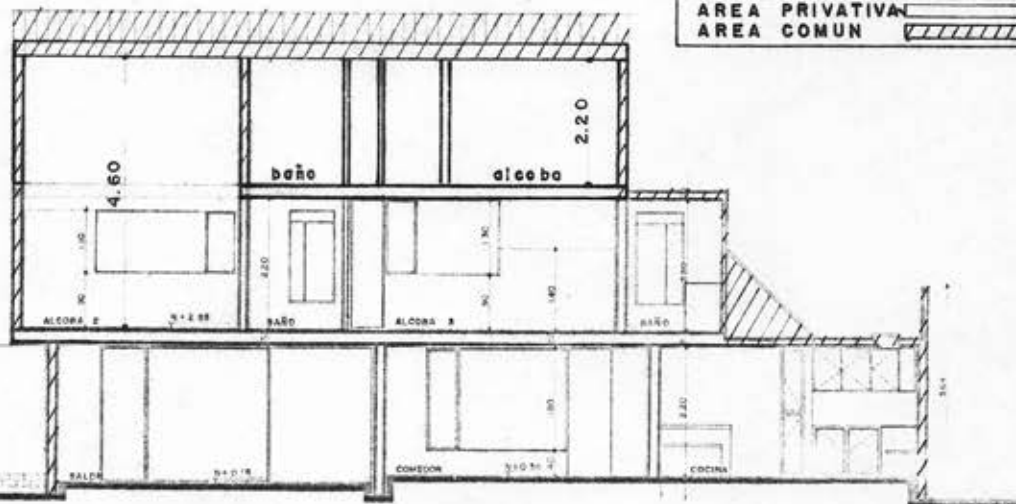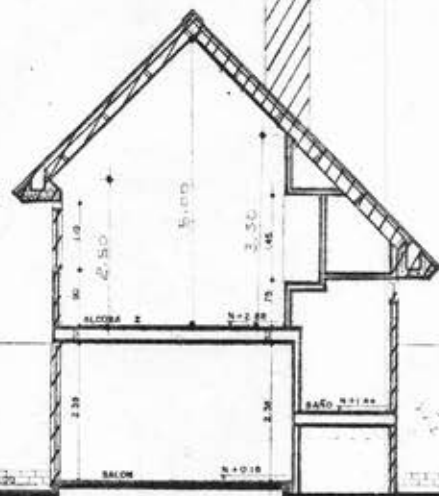

CORTE C - C

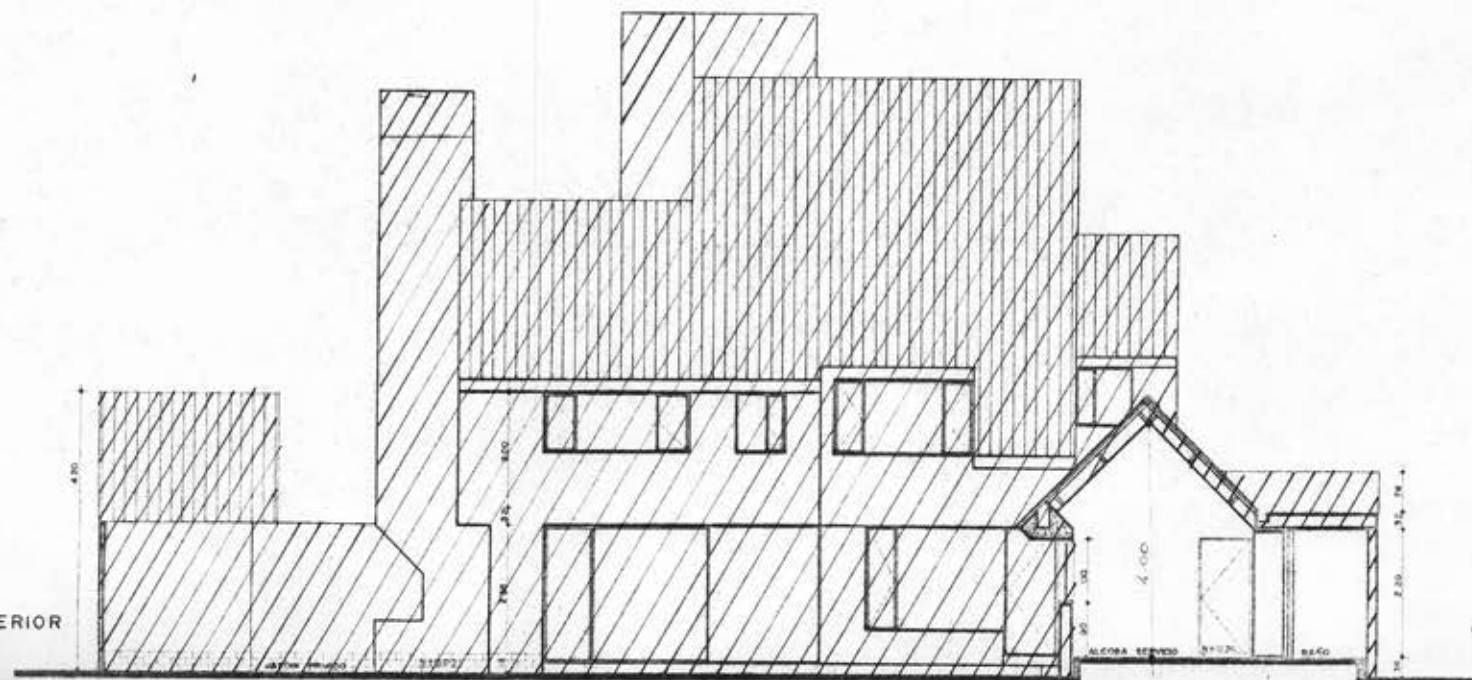

HADA POSTERIOR

CORTE D - D

PROPIEDAD HORIZONTAL
EDIFICIO: "CALLE 118"
CALLE 118 N° 30-25 INT. 1 y 2
NVA. URB. "SANTA BARBARA"
I Sector- MZNA. 7- LOTE N° 6

Propietario:

CARLOS A. PARDO TORRES

AREAS COMUNES:

PRIMER PISO:

LOTE 814.00 M2.
ANTEJARDIN, ZONA DE ACCESO, PORCHES, MUROS Y DUCTOS CHIMENEAS 275.67 M2.

SEGUNDO PISO:

MUROS 9.04 M2.
CUBIERTA SOBRE PRIMER PISO Y DUCTOS COMUNES CHIMENEAS 93.50 M2.
CUBIERTA GENERAL EDIFICIO 215.10 M2.
MUROS COMUNES DE ALTILLO 6.95 M2.

AREAS PRIVATIVAS:

APARTAMENTO: 101 DE CALLE 118 N° 30-25

PRIMER PISO:

LIBRE PRIVATIVA		127.61 M2.
CONSTRUIDA	136.46 M2.	136.46 M2.
SUB-TOTAL		264.07 M2.

SEGUNDO PISO:

CONSTRUIDA	103.03 M2.	103.03 M2.
ALTILLO (CONSTRUIDA)	21.94 M2.	21.94 M2.
TOTAL	261.43 M2.	389.04 M2.

APARTAMENTO: 102 DE CALLE 118 N° 30-25

PRIMER PISO:

LIBRE PRIVATIVA		138.77 M2.
CONSTRUIDA	135.49 M2.	135.49 M2.
SUB-TOTAL		274.26 M2.


SEGUNDO PISO:

CONSTRUIDA	103.03 M2.	103.03 M2.
ALTILLO (CONSTRUIDA)	21.94 M2.	21.94 M2.
TOTAL	260.46 M2.	399.23 M2.

CONVENCIONES:

AREA PRIVATIVA

AREA COMUN

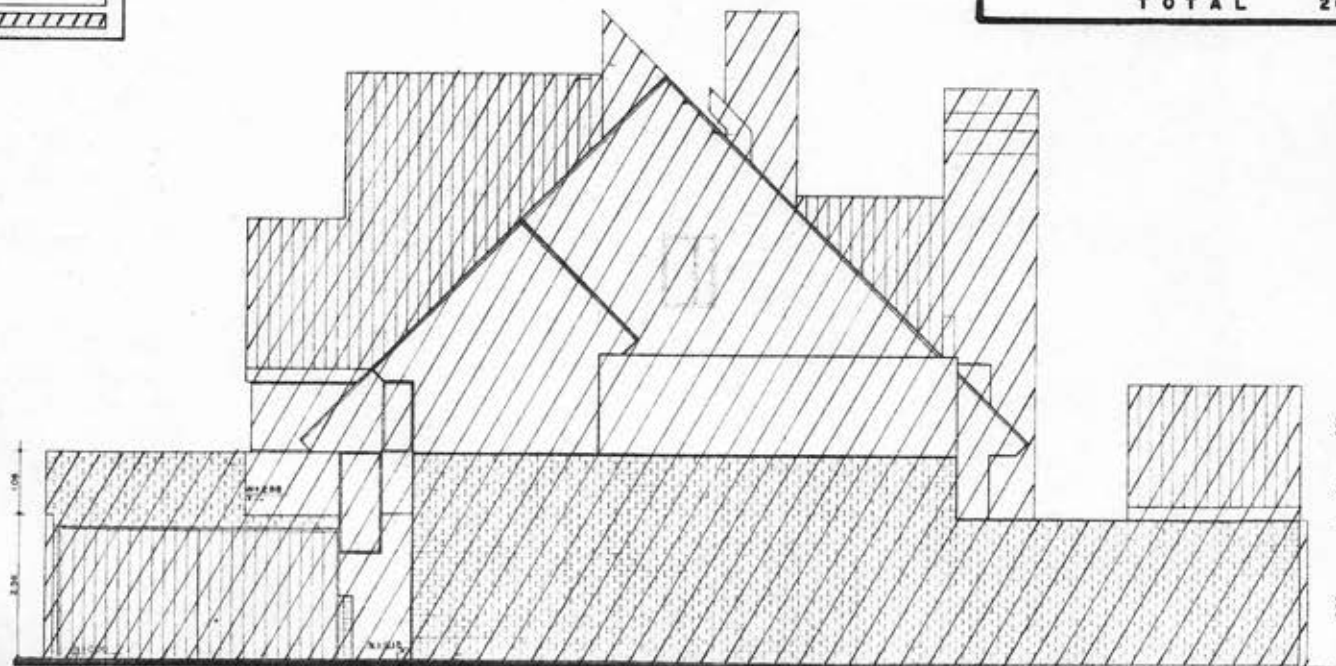

FACHADA PRINCIPAL

AREAS

PROPIEDAD HORIZONTAL

EDIFICIO: "CALLE 118"

CALLE 118 N° 30-25 INT. 1º y 2º
NVA. URB. "SANTA BARBARA"
1 Sector-MZNA. 7- LOTE N° 6

Propietario:

CARLOS A. PARDO TORRES





PROPIEDA HORIZONTAL
EDIFICIO: "CALLE 118"
CALLE 118 Nº 30-25
NVA. URB. STA. BARBARA
1 Sector-Mzno. 7-Lote Nº 6


Propietario:

CARLOS A. PARDO T.

A

CONVENCIONES:

AREA PRIVATIVA
AREA COMUN

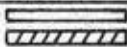

8