


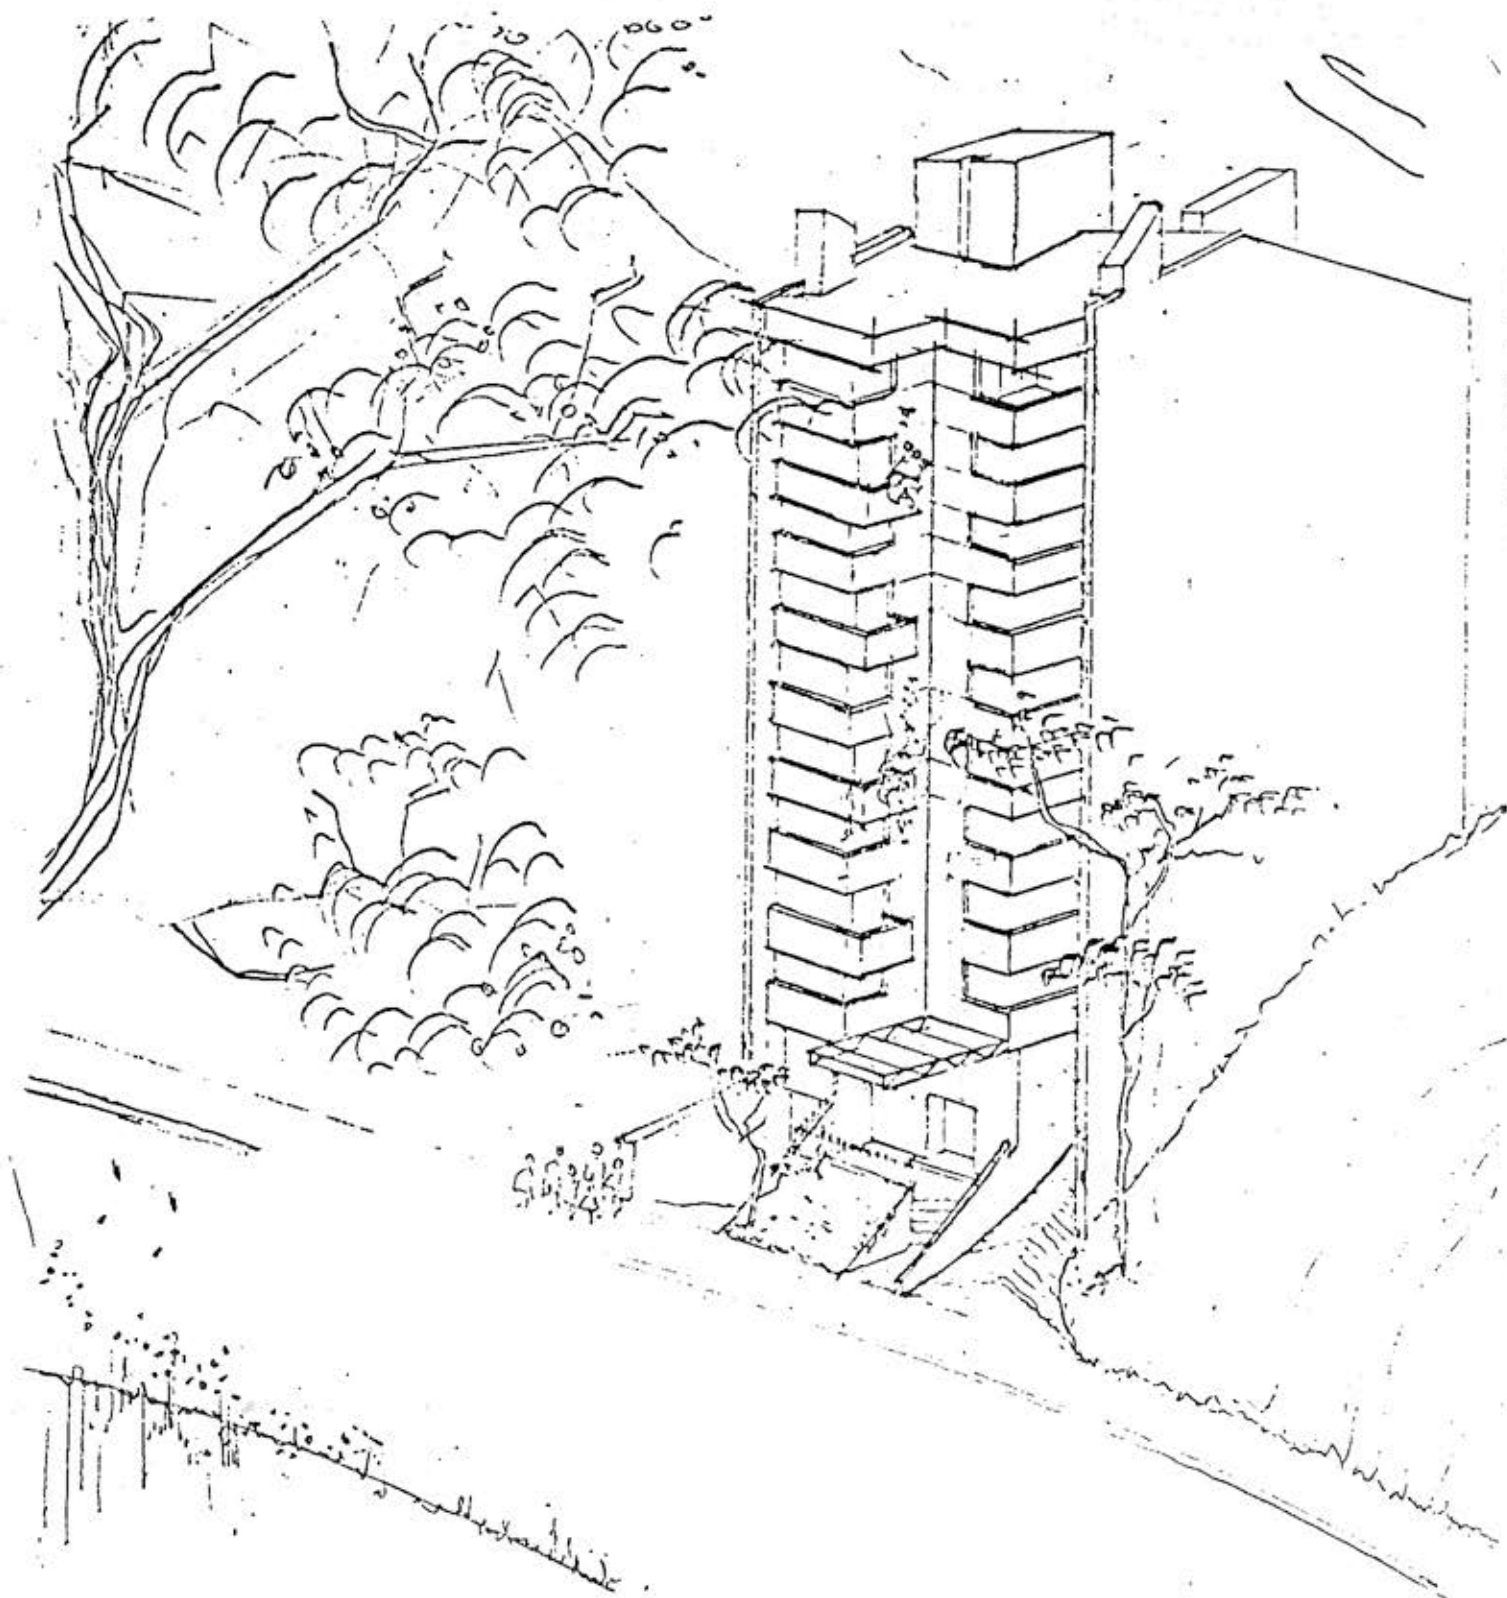

PREFORMULACION ARQUITECTONICA
MULTIFAMILIAR PASEO BOLIVAR
ENERO / 1990

DATOS BASICOS PREDIO

NORMAS : DEMARCACION 4164 SEPTIEMBRE 19/88 REHABILITACION R-R2 DECRETO 1025/87.

USOS PRINCIPALES: VIVIENDA.

USOS COMPATIBLES: COMERCIO A TIPO UNO INSTITUCIONAL UNO Y DOS.


ALTURA : TREINTA METROS (DIEZ PISOS SEGUN DEMARCACION.)

ANTEJARDIN : CINCO METROS (AVENIDA PASEO BOLIVAR.)


AISLAMIENTO POSTERIOR: SIETE CON CINCUENTA METROS.

VOLADIZO : UNO CON CINCUENTA METROS (AVENIDA PASEO BOLIVAR).

GARAJES : UNO POR CADA VIVIENDA (RESIDENTES) UNO POR CADA SIETE VIVIENDAS (VISITANTES.)

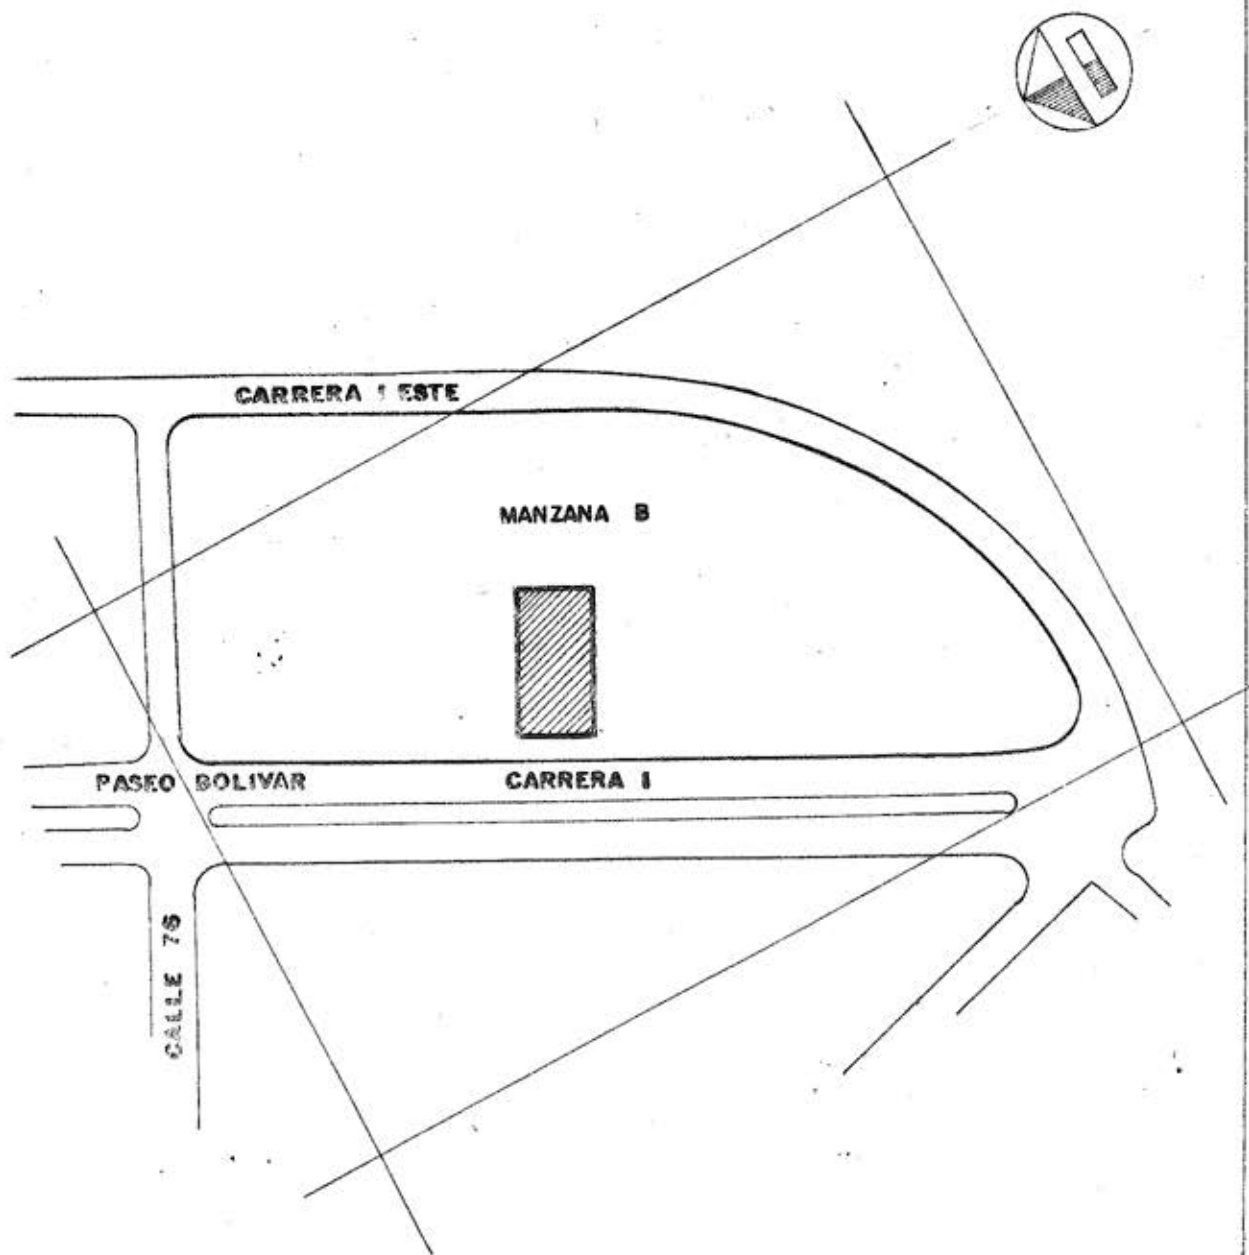


DATOS BASICOS VIVIENDA - PISO

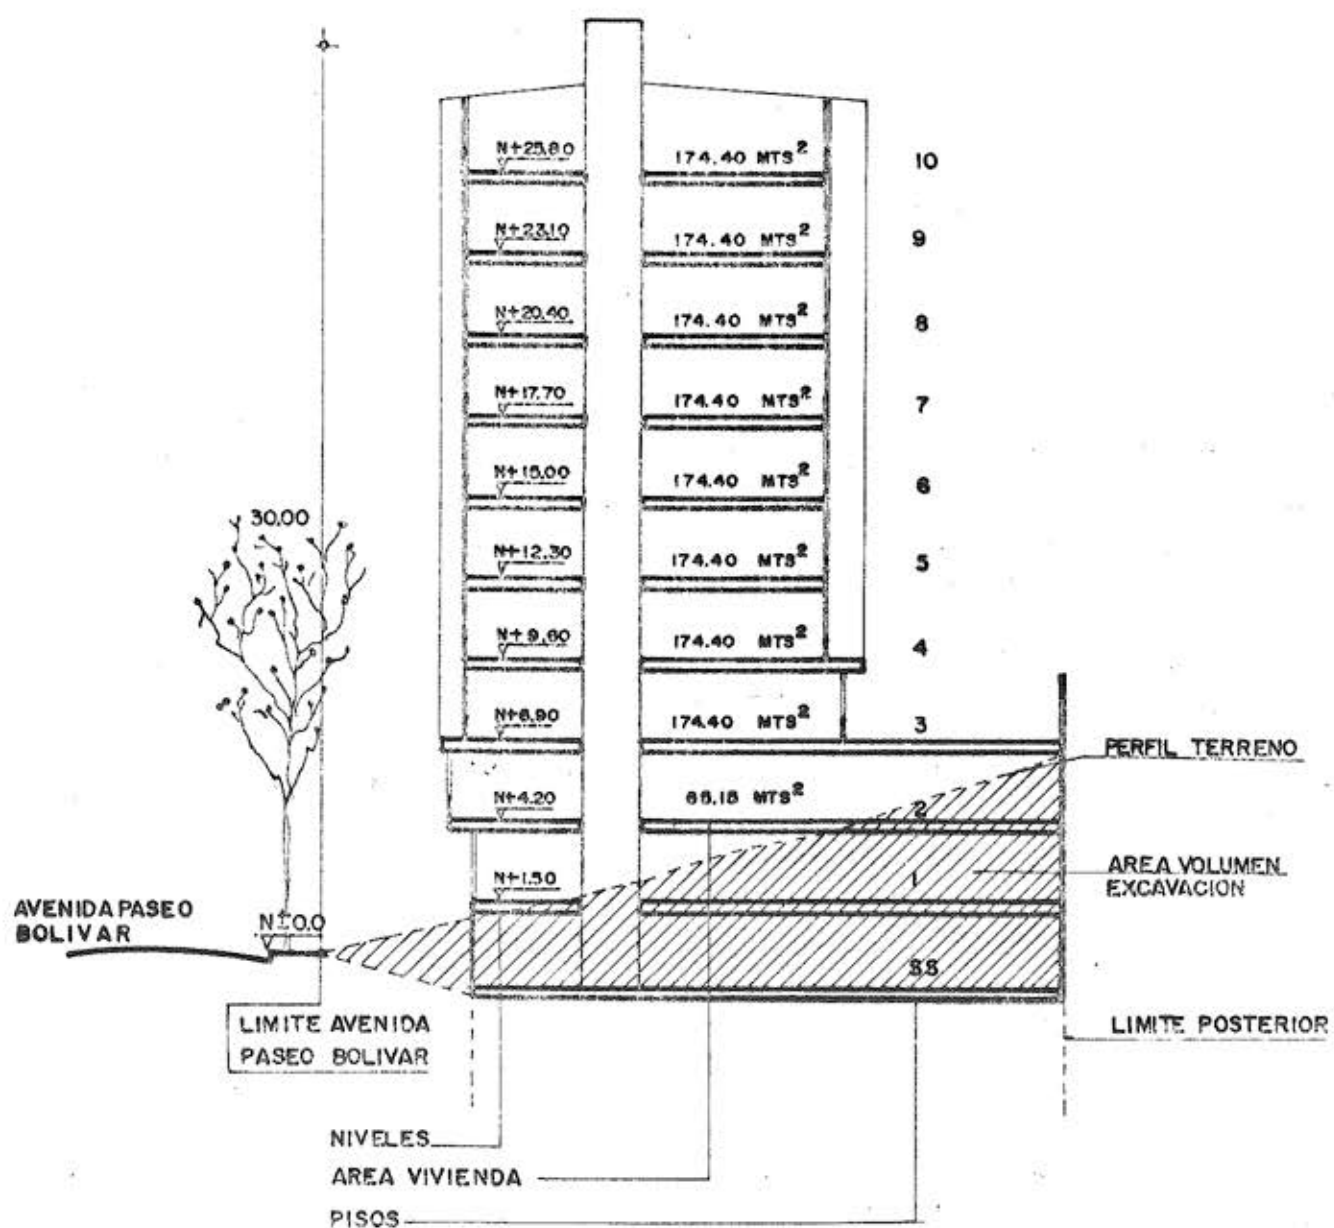

CORTE

ESCALA 1:250

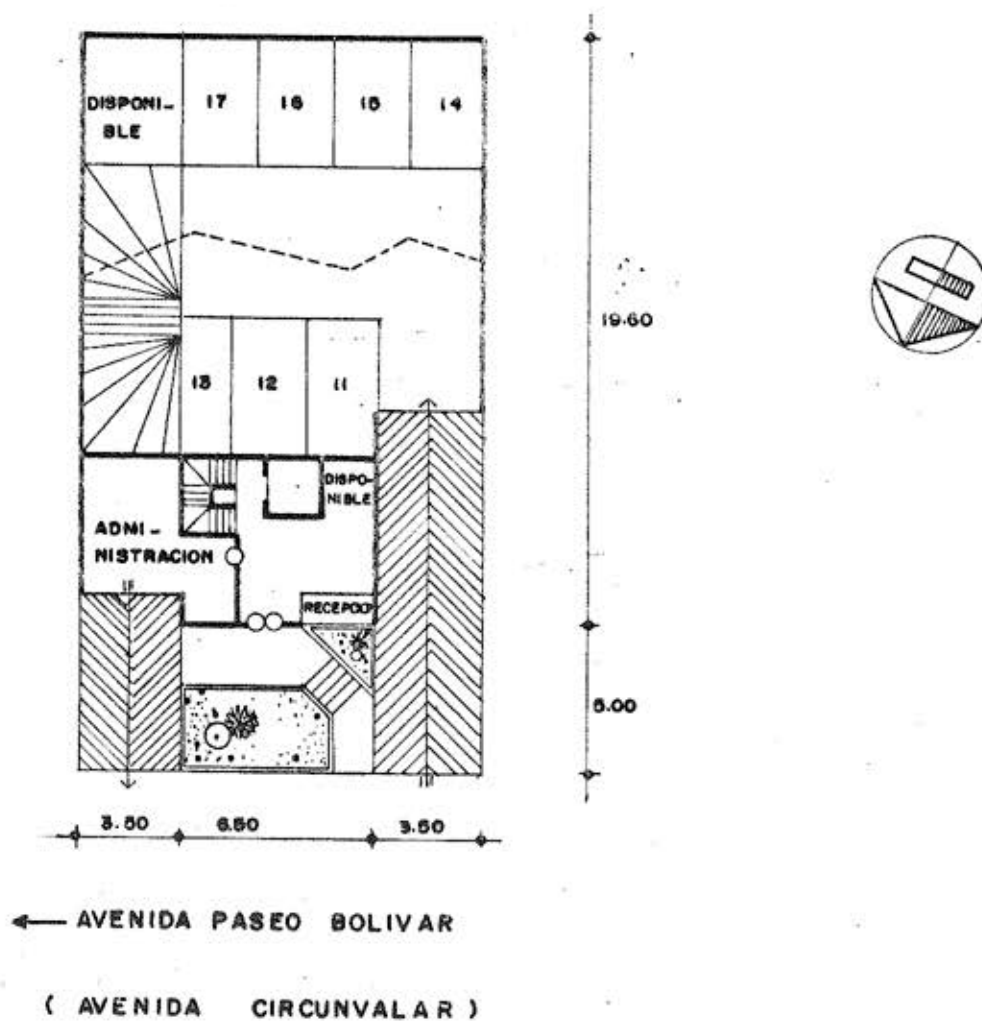

POSIBLE DISTRIBUCION PISO UNO
 171.50 METROS CUADRADOS GARAJES
 160.60 METROS CUADRADOS COMUNALES

0 1 3 5 10 20 METROS

ESCALA 1:250
 PREDIO 8, MANZANA B, URBANIZACION BELLAVISTA