



ASESORIA  
PROYECTOS  
INTERIORES

GERMAN RUIZ SILVA  
ARQUITECTO

PROYECTO  
AGRUPACION  
UNIFAMILIAR  
**PORTALEGRE**  
BOGOTÁ D.C.

PROPIETARIO  
**SOCIEDAD VERGARA LTDA**

DISEÑADOR  
German Ruiz Silva

CONSTRUCTORA  
**INGECOS LTDA**

CONTIENE  
**FACHADAS**


ABRIL 2017

ESCALA  
1:100


FOLIO  
DE 20


FECHA

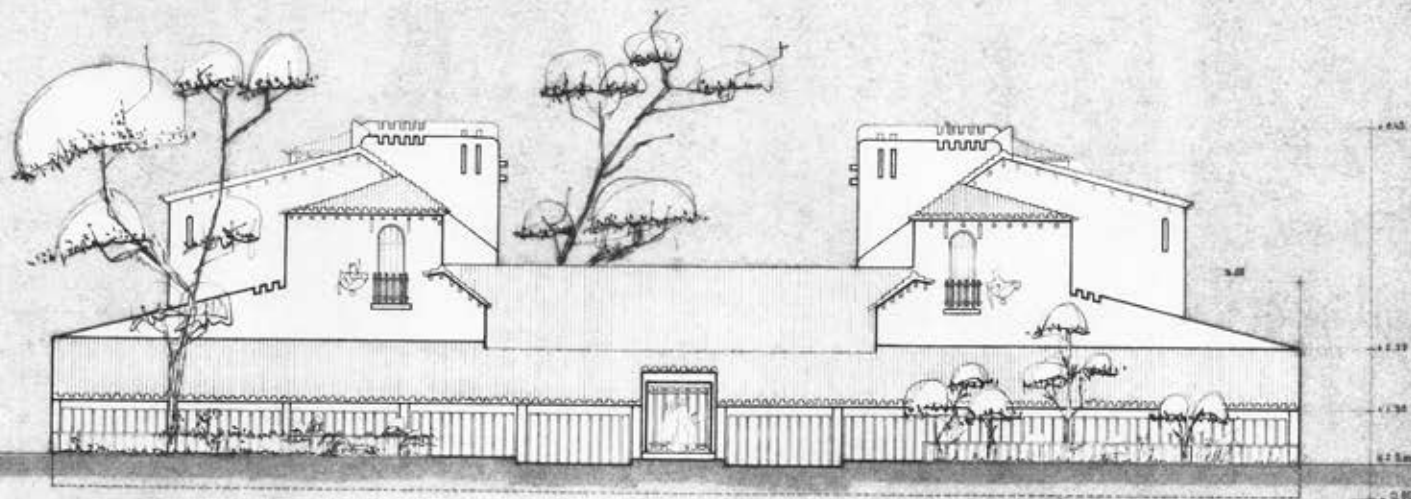


*Fachada Principal*

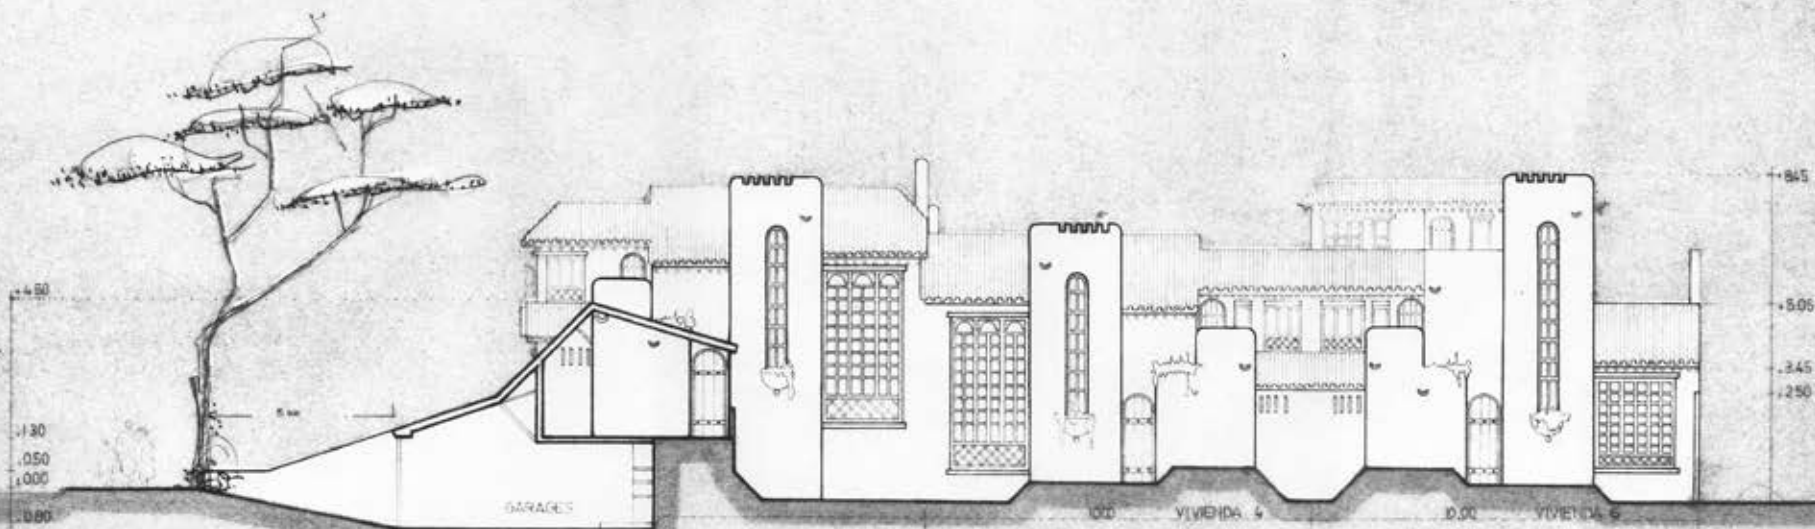

*Fachada lateral*

*Sin urbanizar*

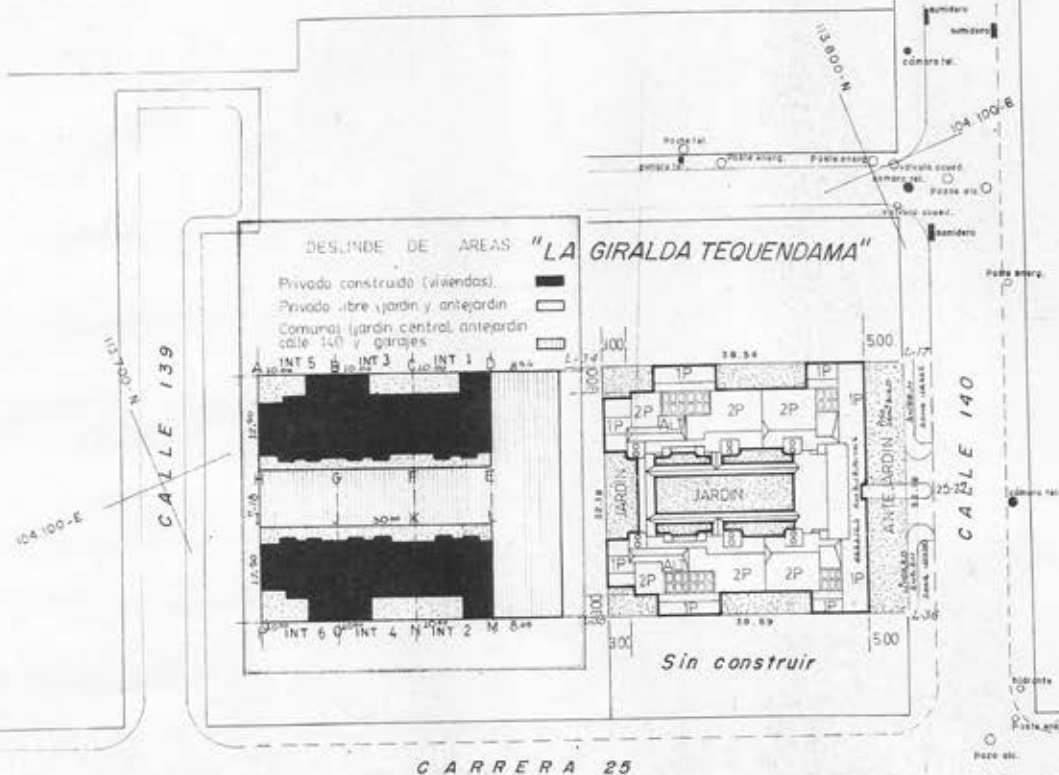

## CUADRO GENERAL DE AREAS

|                                     |          |    |
|-------------------------------------|----------|----|
| Área Bruta Terreno                  | 174.2    | 52 |
| Área Afectaciones                   | 0.00     |    |
| Área Neta                           | 174.2    | 53 |
| Área Construida Sernisatpato        | 193.08   |    |
| Área Construida Primer Piso         | 516.00   | 41 |
| Área Construida Segundo Piso        | 294.50   |    |
| Área Construida Altillos (2)        | 78.00    |    |
| Área Total Construida               | 1,039.08 |    |
| Áreas Libres Privadas Comunes       | 483.53   |    |
| Áreas Libres Privadas Individuales  | 249.00   |    |
| Área Total Libre                    | 732.53   | 53 |
| Índice Neto De Ocupación            | 0.81     |    |
| Índice Neto De Construcción         | 0.58     |    |
| Número De Viviendas                 | 10       |    |
| Viviendas Por Hectárea Neta         | 40.88    |    |
| Número De Garages y Estacionamiento | 10       |    |
| Garages Privados Comunes            |          |    |

SECCION VIA ACCESO CALLE 140



## DETALLE AREA DE VIVIENDA

[illegible]

## ACCEPTACION D.A.P.D.

|                        |                              |                                  |
|------------------------|------------------------------|----------------------------------|
| DIV. DE OBRAS PÚBLICAS | DIV. REV. Y CONTROL DEL PLAN | SUB-DIRECTOR APLICACIÓN DEL PLAN |
|------------------------|------------------------------|----------------------------------|

CONJUNTO RESIDENCIAL  
"PORTALEGRE"

SOCIEDAD VERGARA LTDA.


ESCALA: 1:500

OBSERVACIONES


PROPIETARIO

ARQUITECTO

CARMEN HELENA VERGARA  
DE LA ROSA


GERMAN RUIZ SILVA  

FECHA : Marzo/77




### AGrupación

UNIFAMILIAR

PORTALEGRE



SOCIEDAD VERGARA Ltda.

0168546200

German Ruiz Silva


INGECOS LTDA








