


Camino
Floresta Nativa

SKEET AREA

ZELANDIA
PROYECTOS DE REFORMA FEB/2010

ESCALA 1:100

0 1 2 3 4 5 m

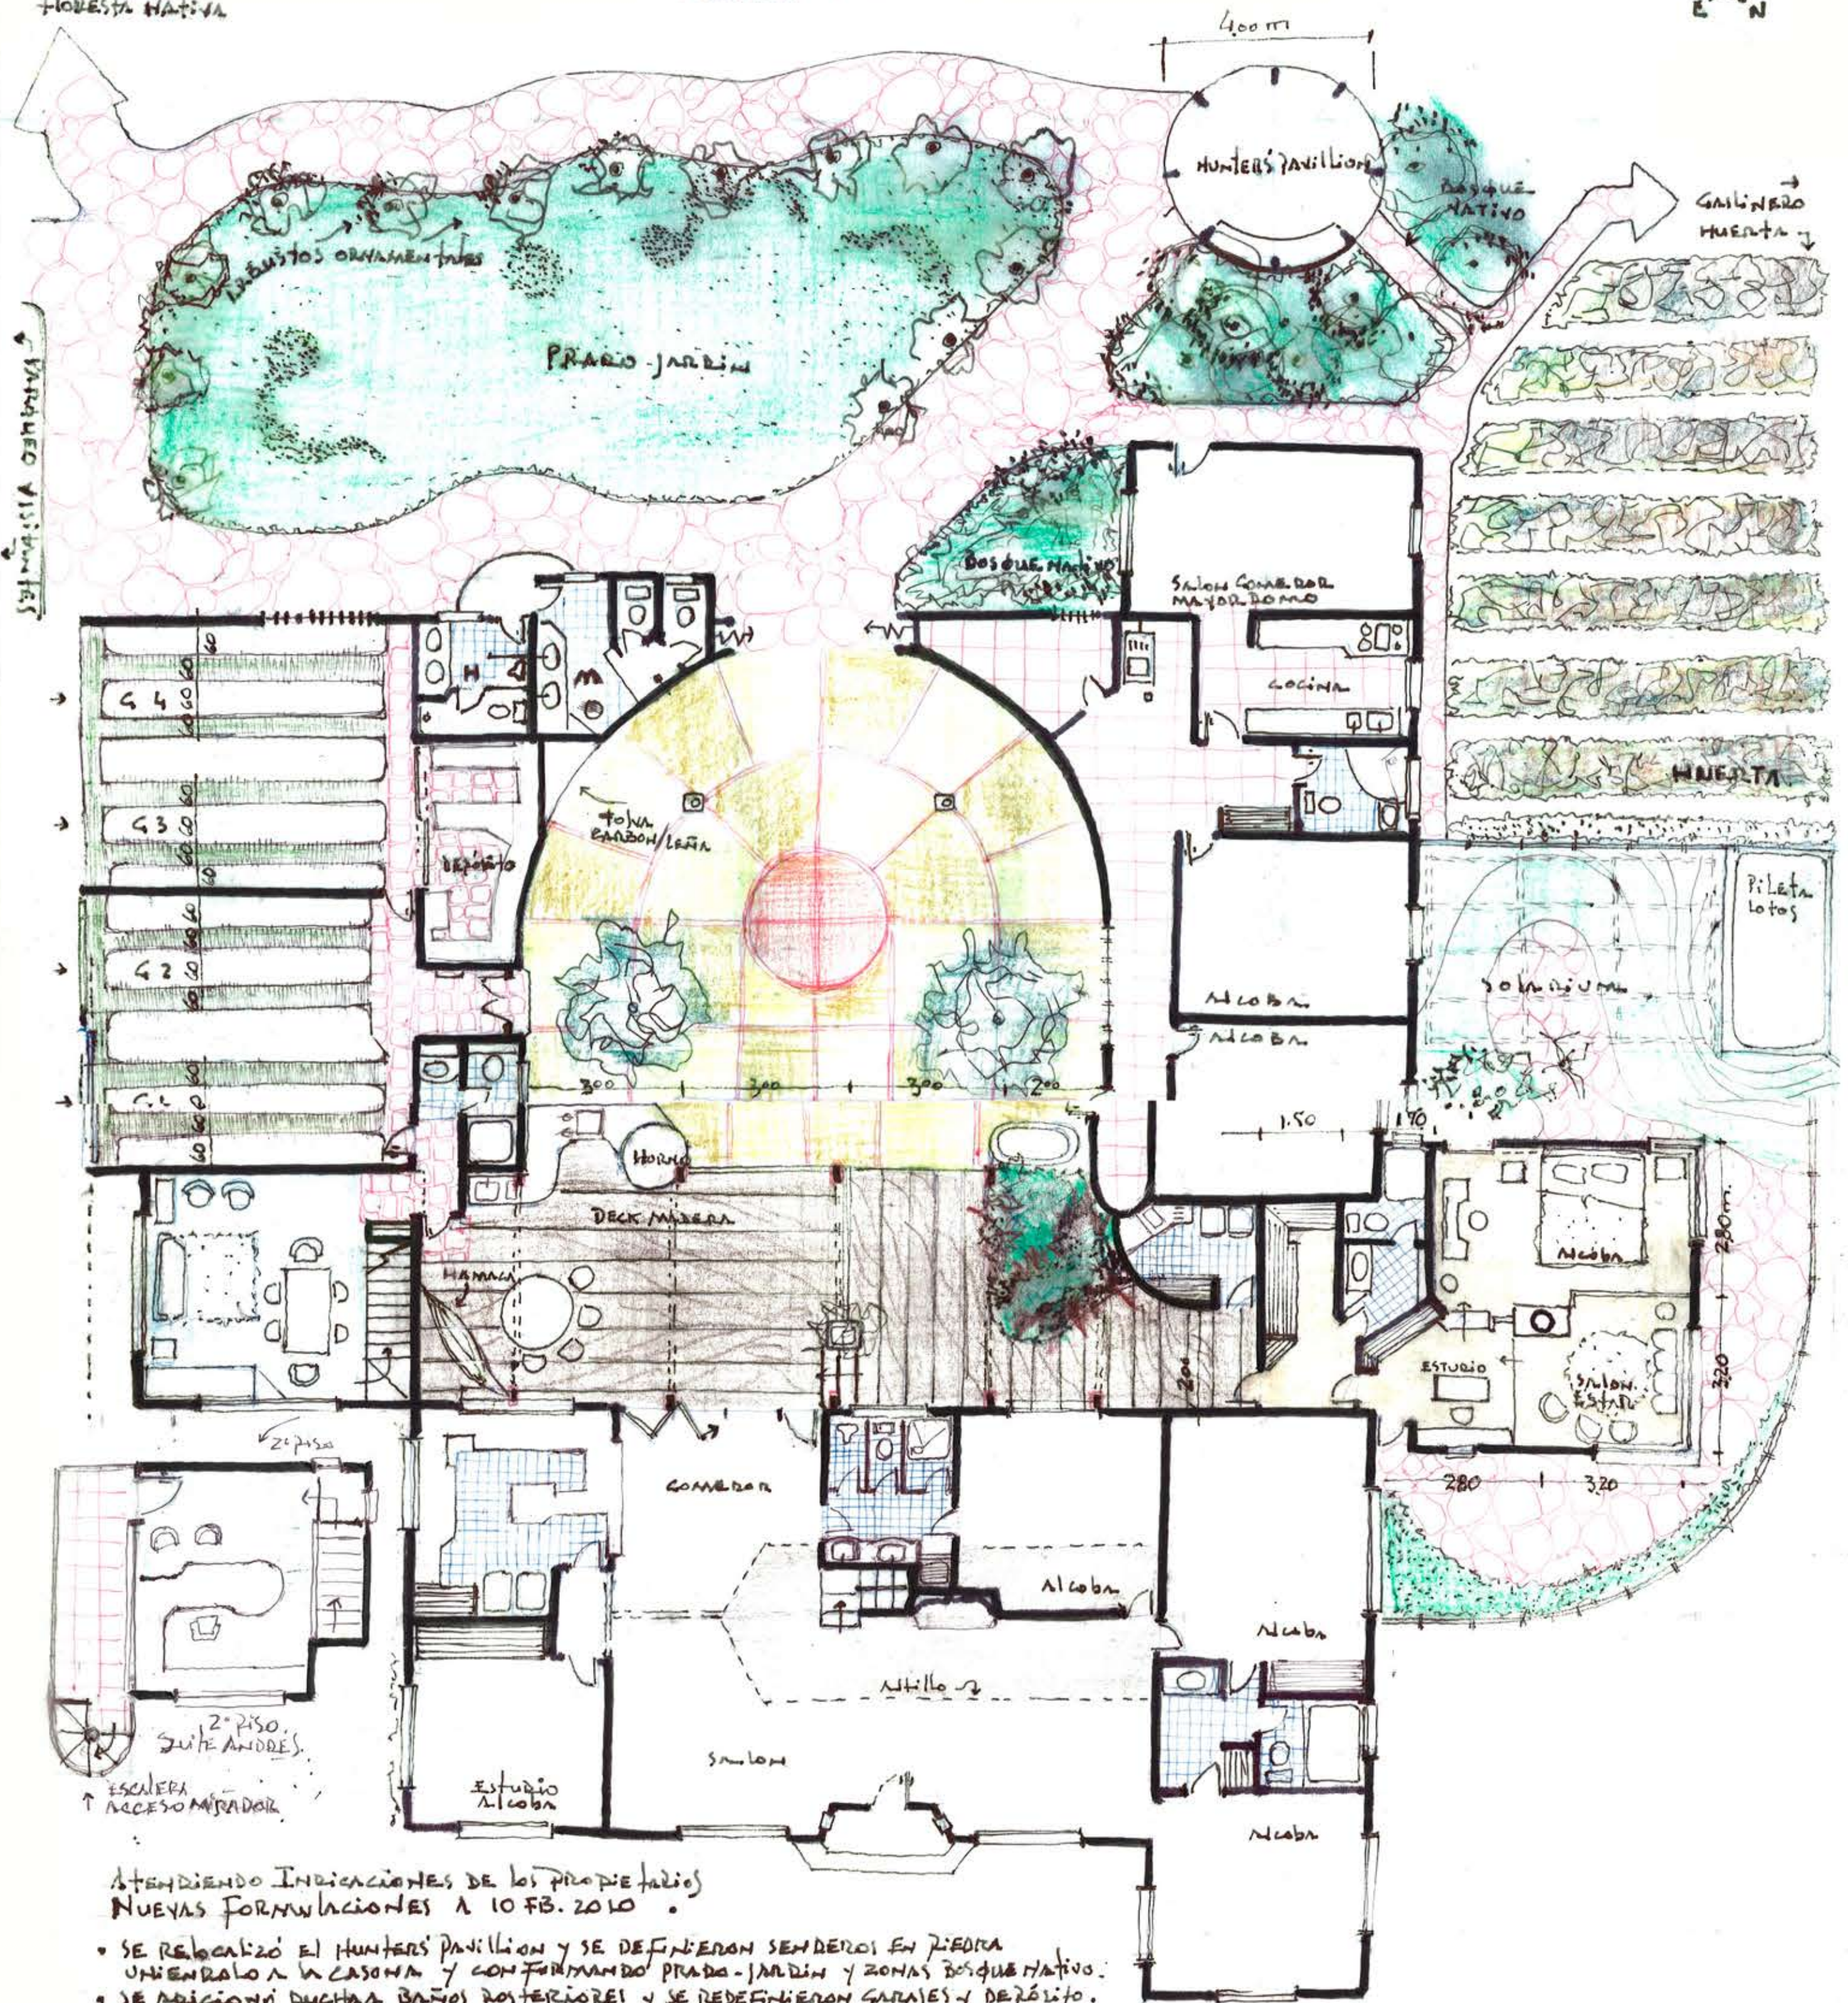

Atendiendo indicaciones de los propietarios
NUEVAS FORMULACIONES A 10 FEB. 2010


- SE RELOCALIZÓ EL HUNTER'S PAVILION Y SE DEFINIERON SENDERO EN ZEDRA UNIENDO A LA CASONA Y CONFORMANDO PRADO-JARDIN Y ZONAS BOSQUE NATIVO.
- SE ADICIONÓ DUCHA A BAÑOS POSTERIORES Y SE REDEFINIERON GARAJES Y DEPÓSITO.
- SE REDEFINIÓ ESCALERA EN SUITE ANDRÉS Y ACCESO A PATIO. SE MODIFICÓ 2° PISO Y ADICIONÓ MIRADOR.
- SE REDEFINIÓ DECK MODIFICANDO SOPORTES MARQUESA, ADICIONANDO HORNO, PROLONGANDO TIPO DE PISO HASTA SUITE MARTHA.
- SE MODIFICÓ SUITE MARTHA AMPLIANDO ACCESO, REDUCIENDO LAVANDERIA, ADICIONANDO WALKING CLOSET, AMPLIANDO ALCOBAS, MODIFICANDO VENTANERIA E INCLUYENDO PUERTA-VENTANA DIRECTA A SOLARIUM.
- SE FORMULÓ COCINA ACTUAL, TRANSFORMANDO ESE ESPACIO EN BAÑO MULTIPLE.
- SE MODIFICÓ BAÑO ACTUAL ALCOBAS Y BAÑO ACTUAL ANDRÉS.

Nota: El acotamiento está ya dado por la obra misma.
El faltante deberá establecerse in situ.

CBS
MAR. MAR. 8852/69

Zelanda

PROYECTOS DE REFORMA
16.4/09
FACHADAS

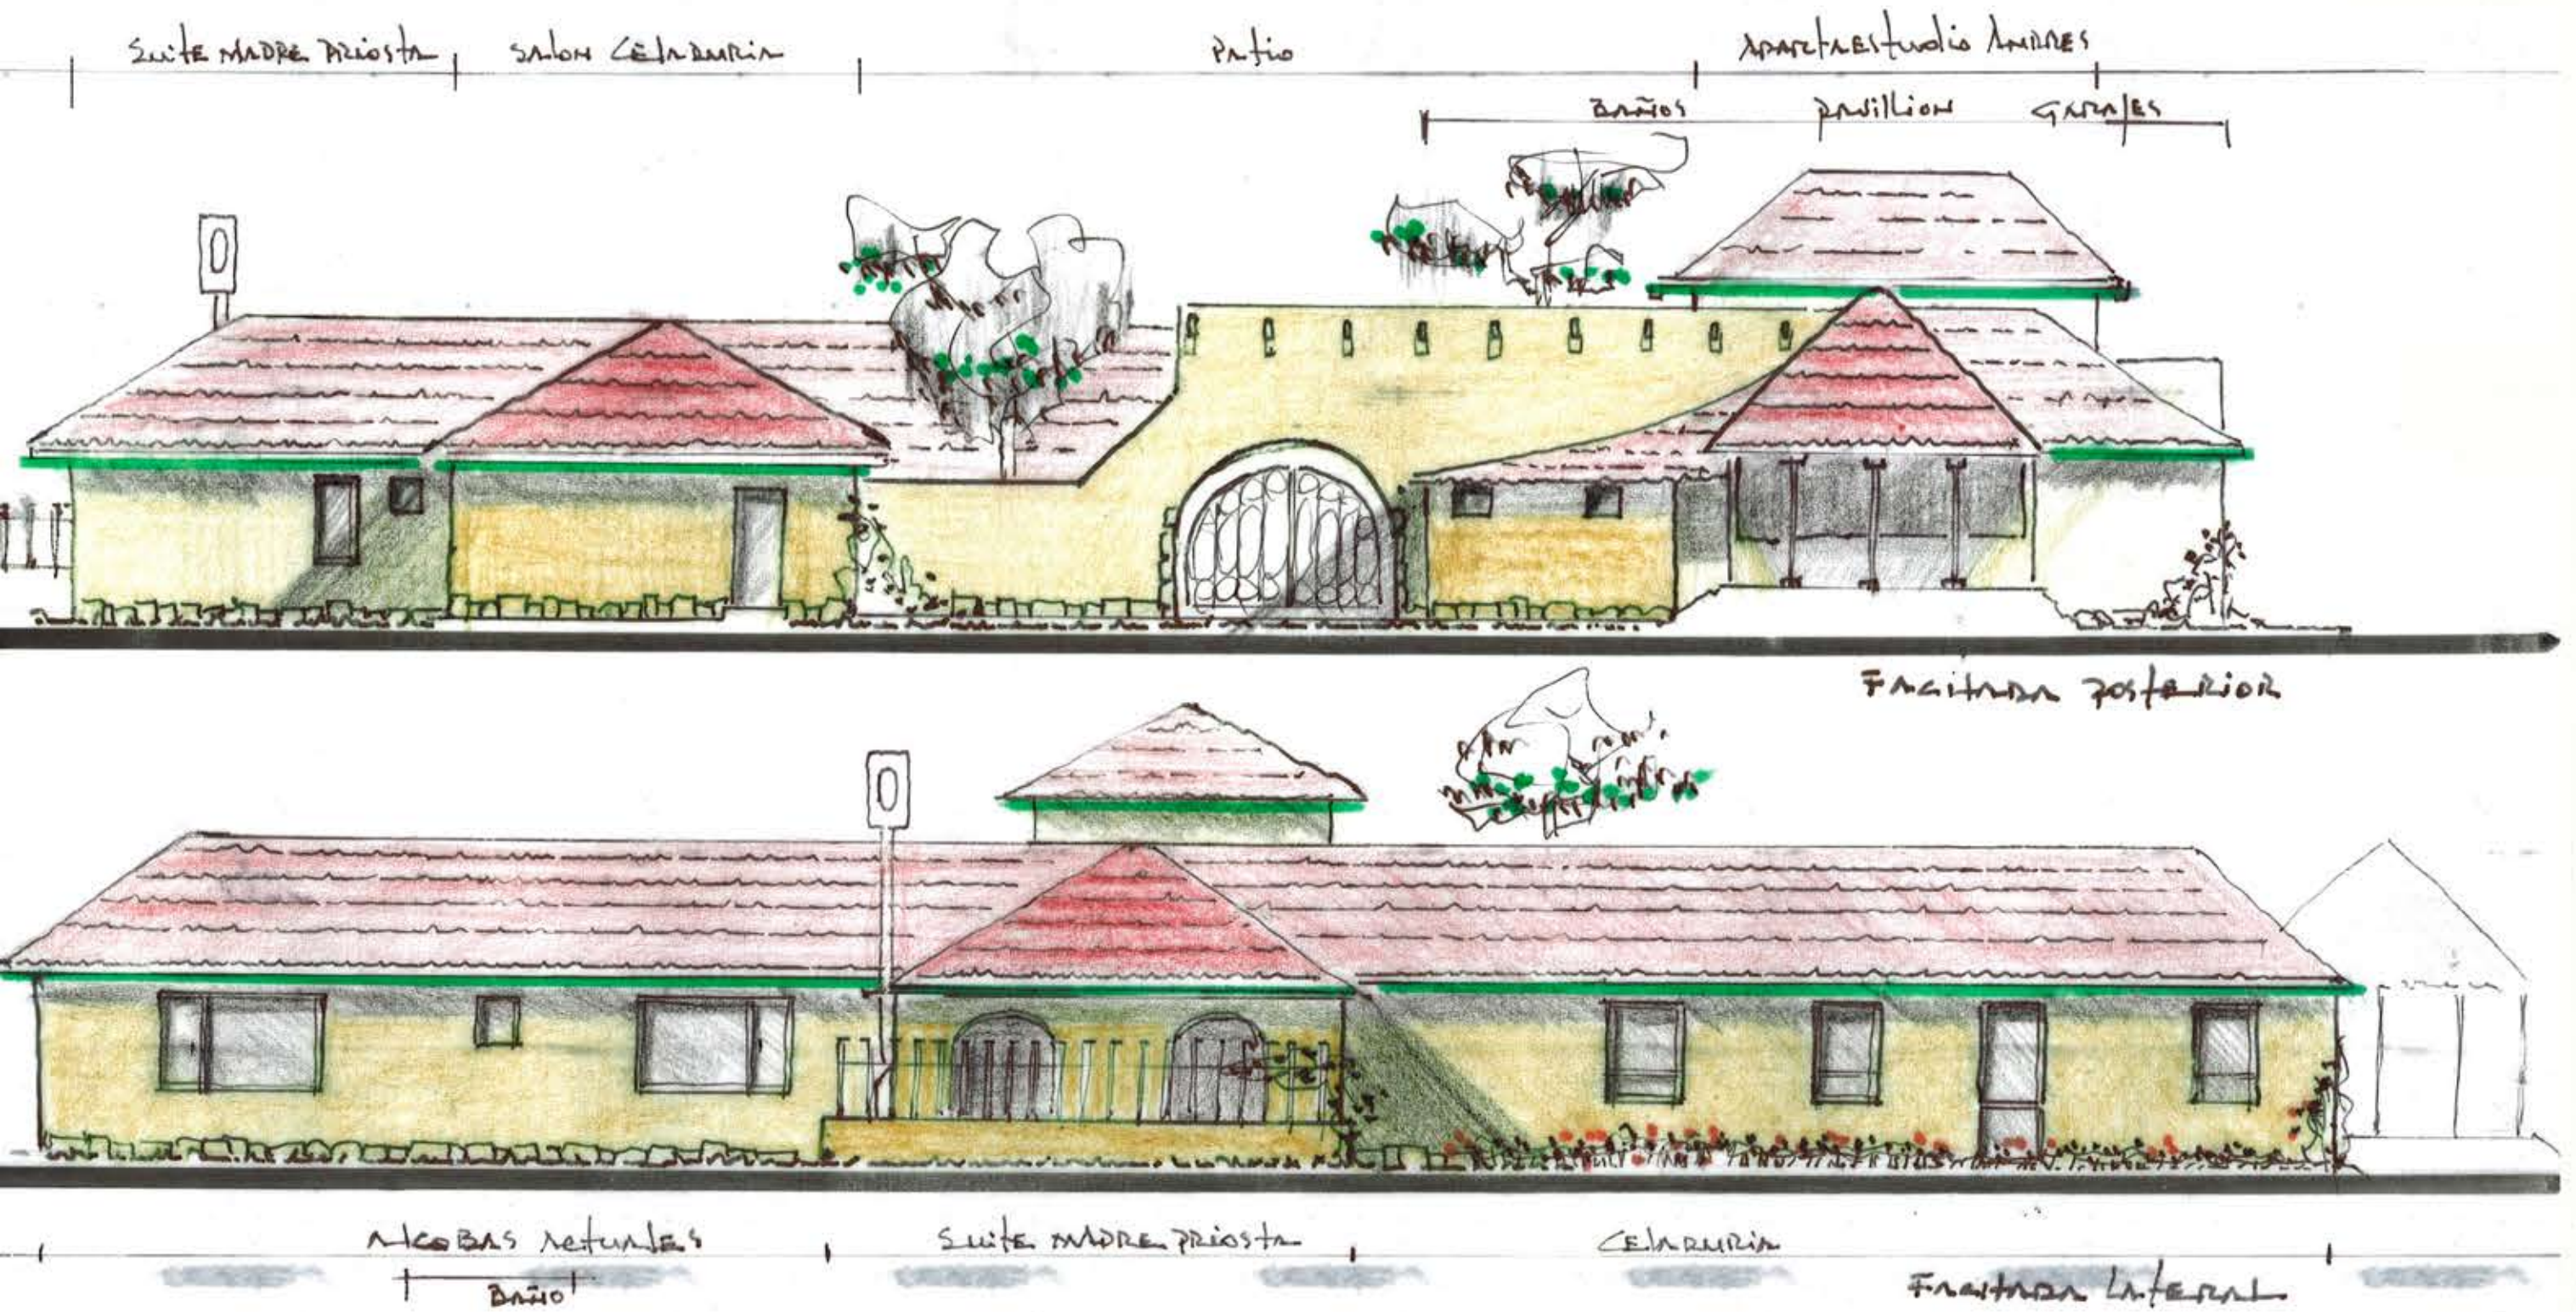

Zelanda

PROYECTOS DE REFORMA
16.4/09
FACHADAS

